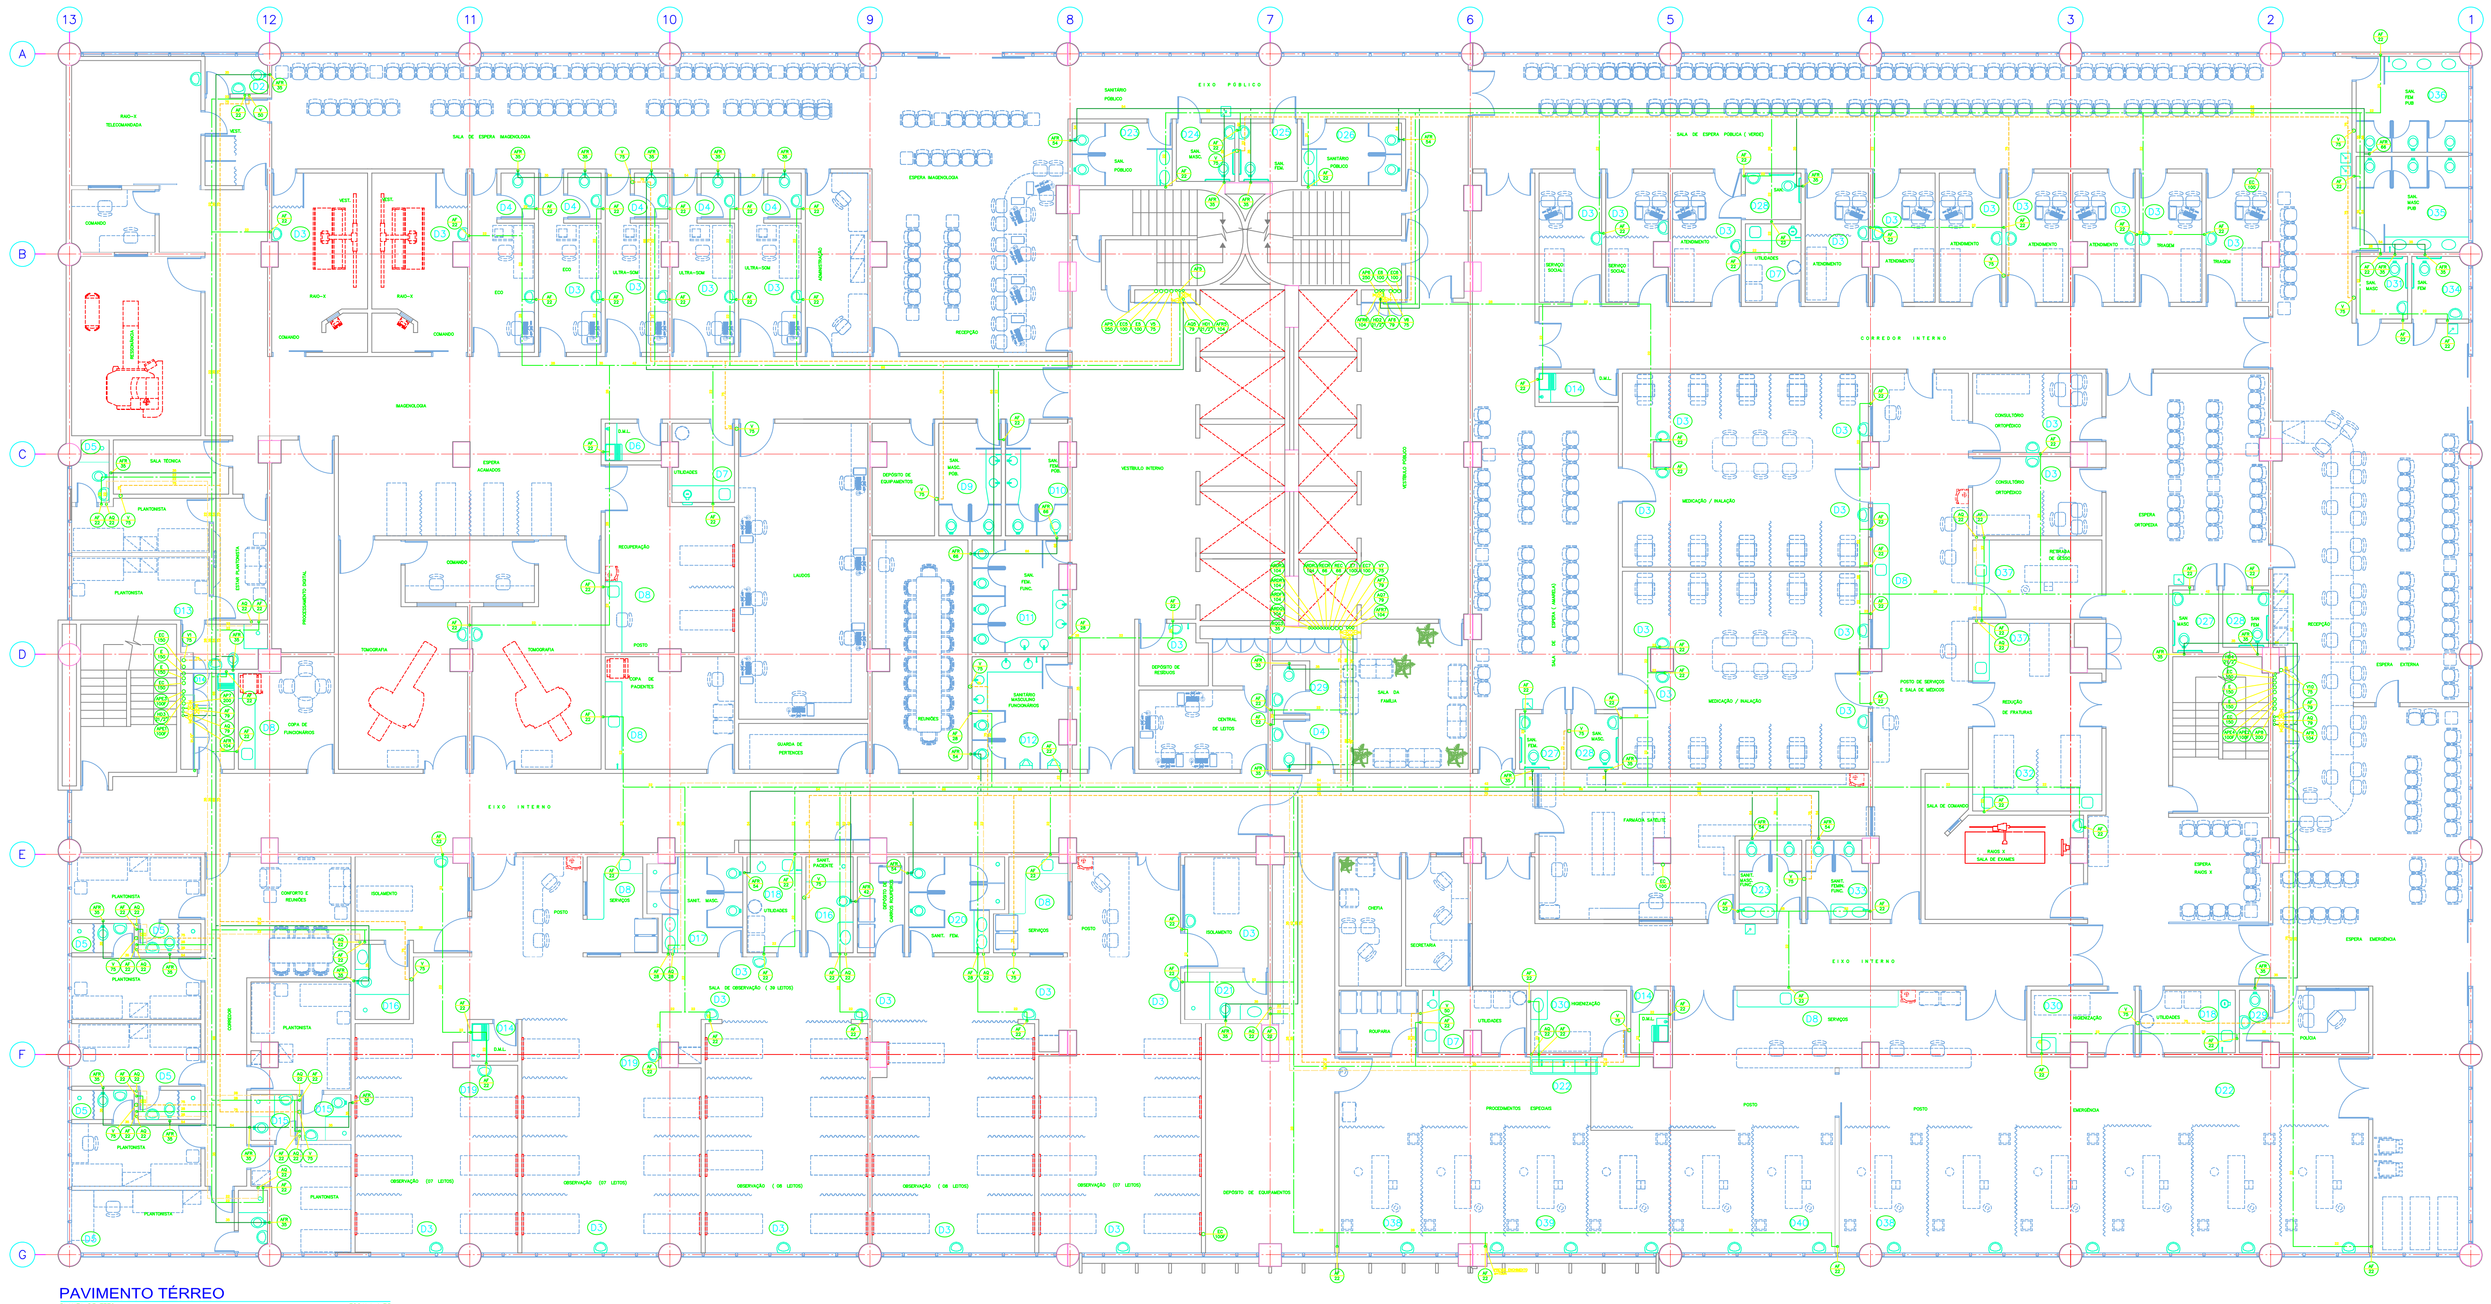

PAVIMENTO TÉRREO

PLANTA DE TETO — ESCALA 1:75

NOTAS:

1 – PARA COMPLEMENTAÇÃO DE INFORMAÇÕES E ESPECIFICAÇÕES VER MEMORIAL DESCRITIVO E CADERNO DE ESPECIFICAÇÕES.

2 – PARA DETALHES GERAIS E LEGENDA VER DESENHO HD01

REFERÊNCIAS:

CONVENÇÕES:

PREFEITURA MUNICIPAL DE BELO HORIZONTE

PROJETO EXECUTIVO - INSTALAÇÕES HIDRÁULICAS

IDENTIFICAÇÃO: HOSPITAL METROPOLITANO DE BELO HORIZONTE

BAIRRO	MILIONÁRIOS	REGIONAL	BARREIRO				
LOTE	–	ZONA	ZAP	QUARTEIRÃO	–	INDICE IPTU	–
TÍTULO	PLANTA DE TETO PAVIMENTO TÉRREO			USO	HOSPITALAR		
CONTEÚDO	INSTALAÇÕES HIDRÁULICAS					DATA	11/12/09

RESPONSÁVEIS

FIORENTINI ARQUITETURA E ENGENHARIA	SUDECAP SUPERINTENDÊNCIA DE DESENVOLVIMENTO DA CAPITAL
CREA: 71.928.600/0001-42	DIRETORIA / GERÊNCIA / NÚCLEO
PROJETISTA: ASSOCIADOS ARQUITETURA E ENGENHARIA	PROJETISTA/SUPERVISÃO: CARLOS HERNANDES
ARQUITETO:	SUDECAP:
ESTRUTURA: CARLOS HERNANDES	GERÊNCIA: PROJETOS ESTRUTURANTES
INSTALAÇÕES:	NÚCLEO:
COORDENAÇÃO: NEUSA ROSCHEL	DEPARTAMENTO: PROGRAMAS ESPECIAIS
Nº DESENHO: HD03	DATA:
Nº CONTRATO: 77009 / DATA: 06/03	DIRETORIA: DIRETORIA DE PROJETO

HD HOSPITAL-R01 (90,33 X 2)

"ESTA CONFORME ORIGINAL"
"ESTA CONFORME LEI 9.610 DE 19/02/98 DA LEI DO DIREITO AUTORAL"
"LEI 11.436/02 DE 28/12/06 DA LEI DO DIREITO AUTORAL"