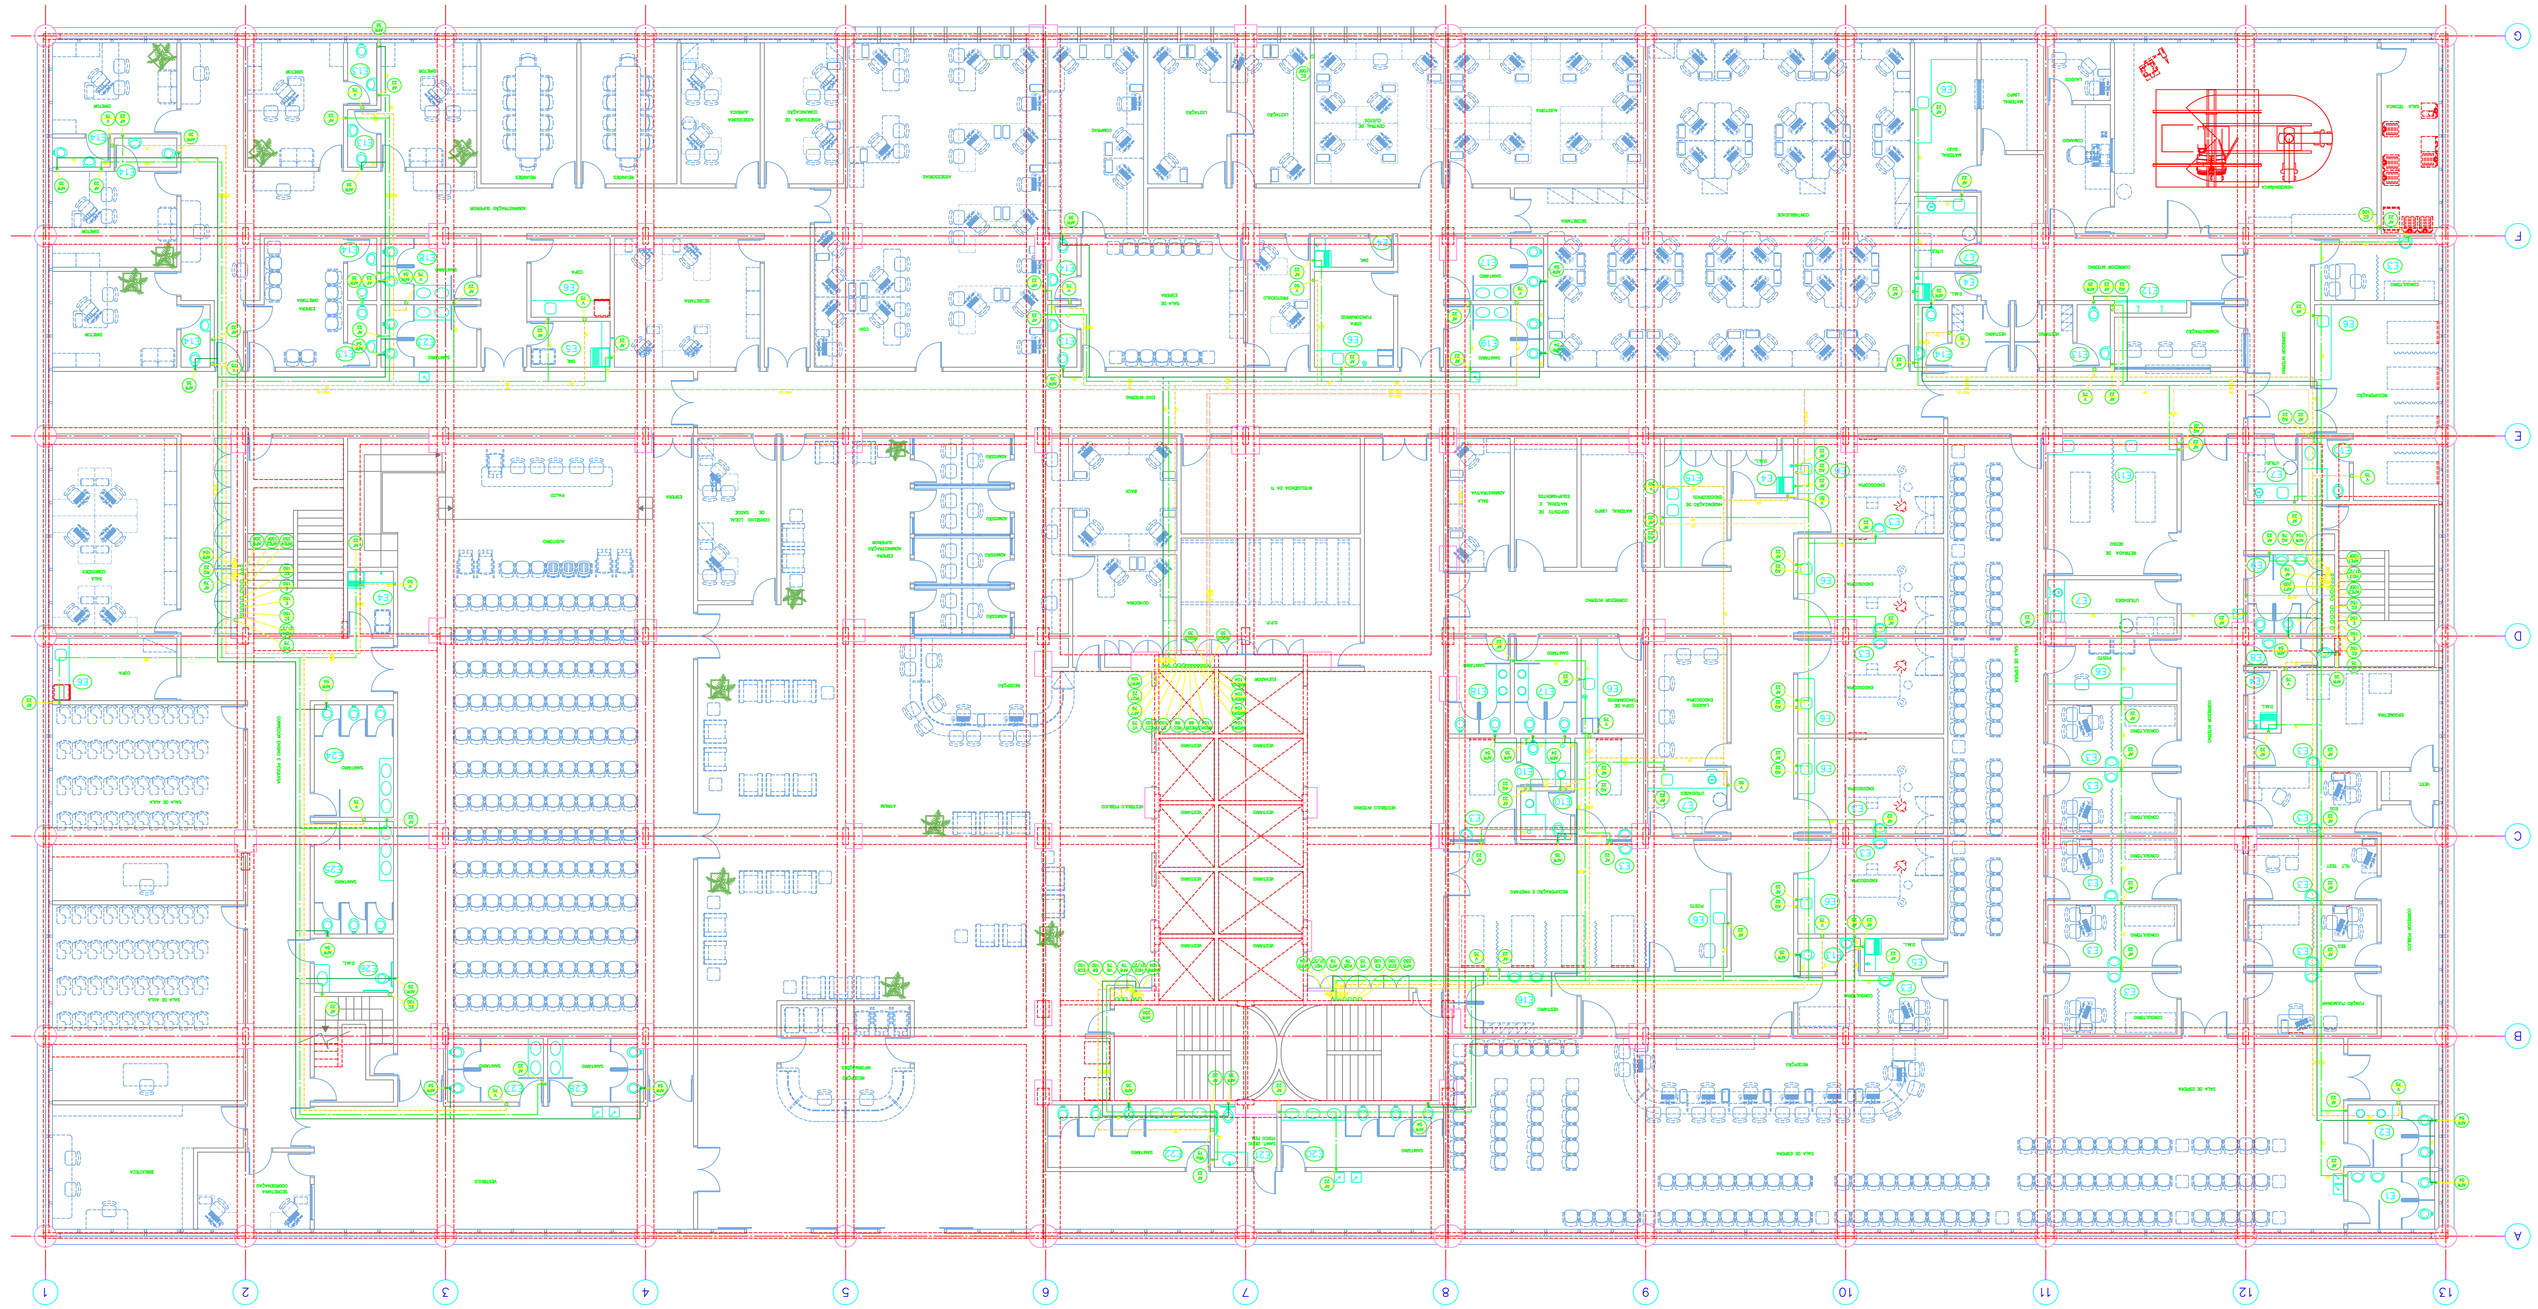

NOTAS:

1 - PARA COMPLEMENTAÇÃO DE INFORMAÇÕES E ESPECIFICAÇÕES VER MEMORIAL DESCRITIVO E CADERNO DE ESPECIFICAÇÕES.

2 - PARA DETALHES GERAIS E LEGENDA VER DESENHO H001

REFERÊNCIAS:

CONVENÇÕES:

PREFEITURA MUNICIPAL DE BELO HORIZONTE

EXECUÇÃO: PROJETO EXECUTIVO - INSTALAÇÕES HIDRÁULICAS

PROJETO: HOSPITAL METROPOLITANO DE BELO HORIZONTE

ÁREA:	MÓDULO:	REGIONAL:	BAIRRO:		
FASE:	PLANTA DE TETO 1º PAVIMENTO		VISÃO	HOSPITAL-DIA	
LOTE:	-	ZONA:	ZAP	QUARTEIRÃO:	-
COMT/DOC:	MÓDULOS HIDRÁULICAS				

RESPONSÁVEIS

FORENTINI	SUPERVISÃO/CONCEPÇÃO DE ESTUDOS, PROJETO DA ARQUITETURA	CARGO:	DATA:
		DIRETOR / DESENHISTA	13/12/09
ARQUITETURA	CARGO:	CÁLCULOS HIDRÁULICOS	
ESTRUTURAS	CARGO:	PROJETOS ESTRUTURAIS	
CONTROLE	CARGO:	PROGRAMAS E ESPECIFICAÇÕES	
ORÇAMENTO	CARGO:	DIRETOR DE PROJETO	

CREA:	71.828.639/0001-40	SLOCAP	
		DIRETOR / DESENHISTA / NÚCLEO	