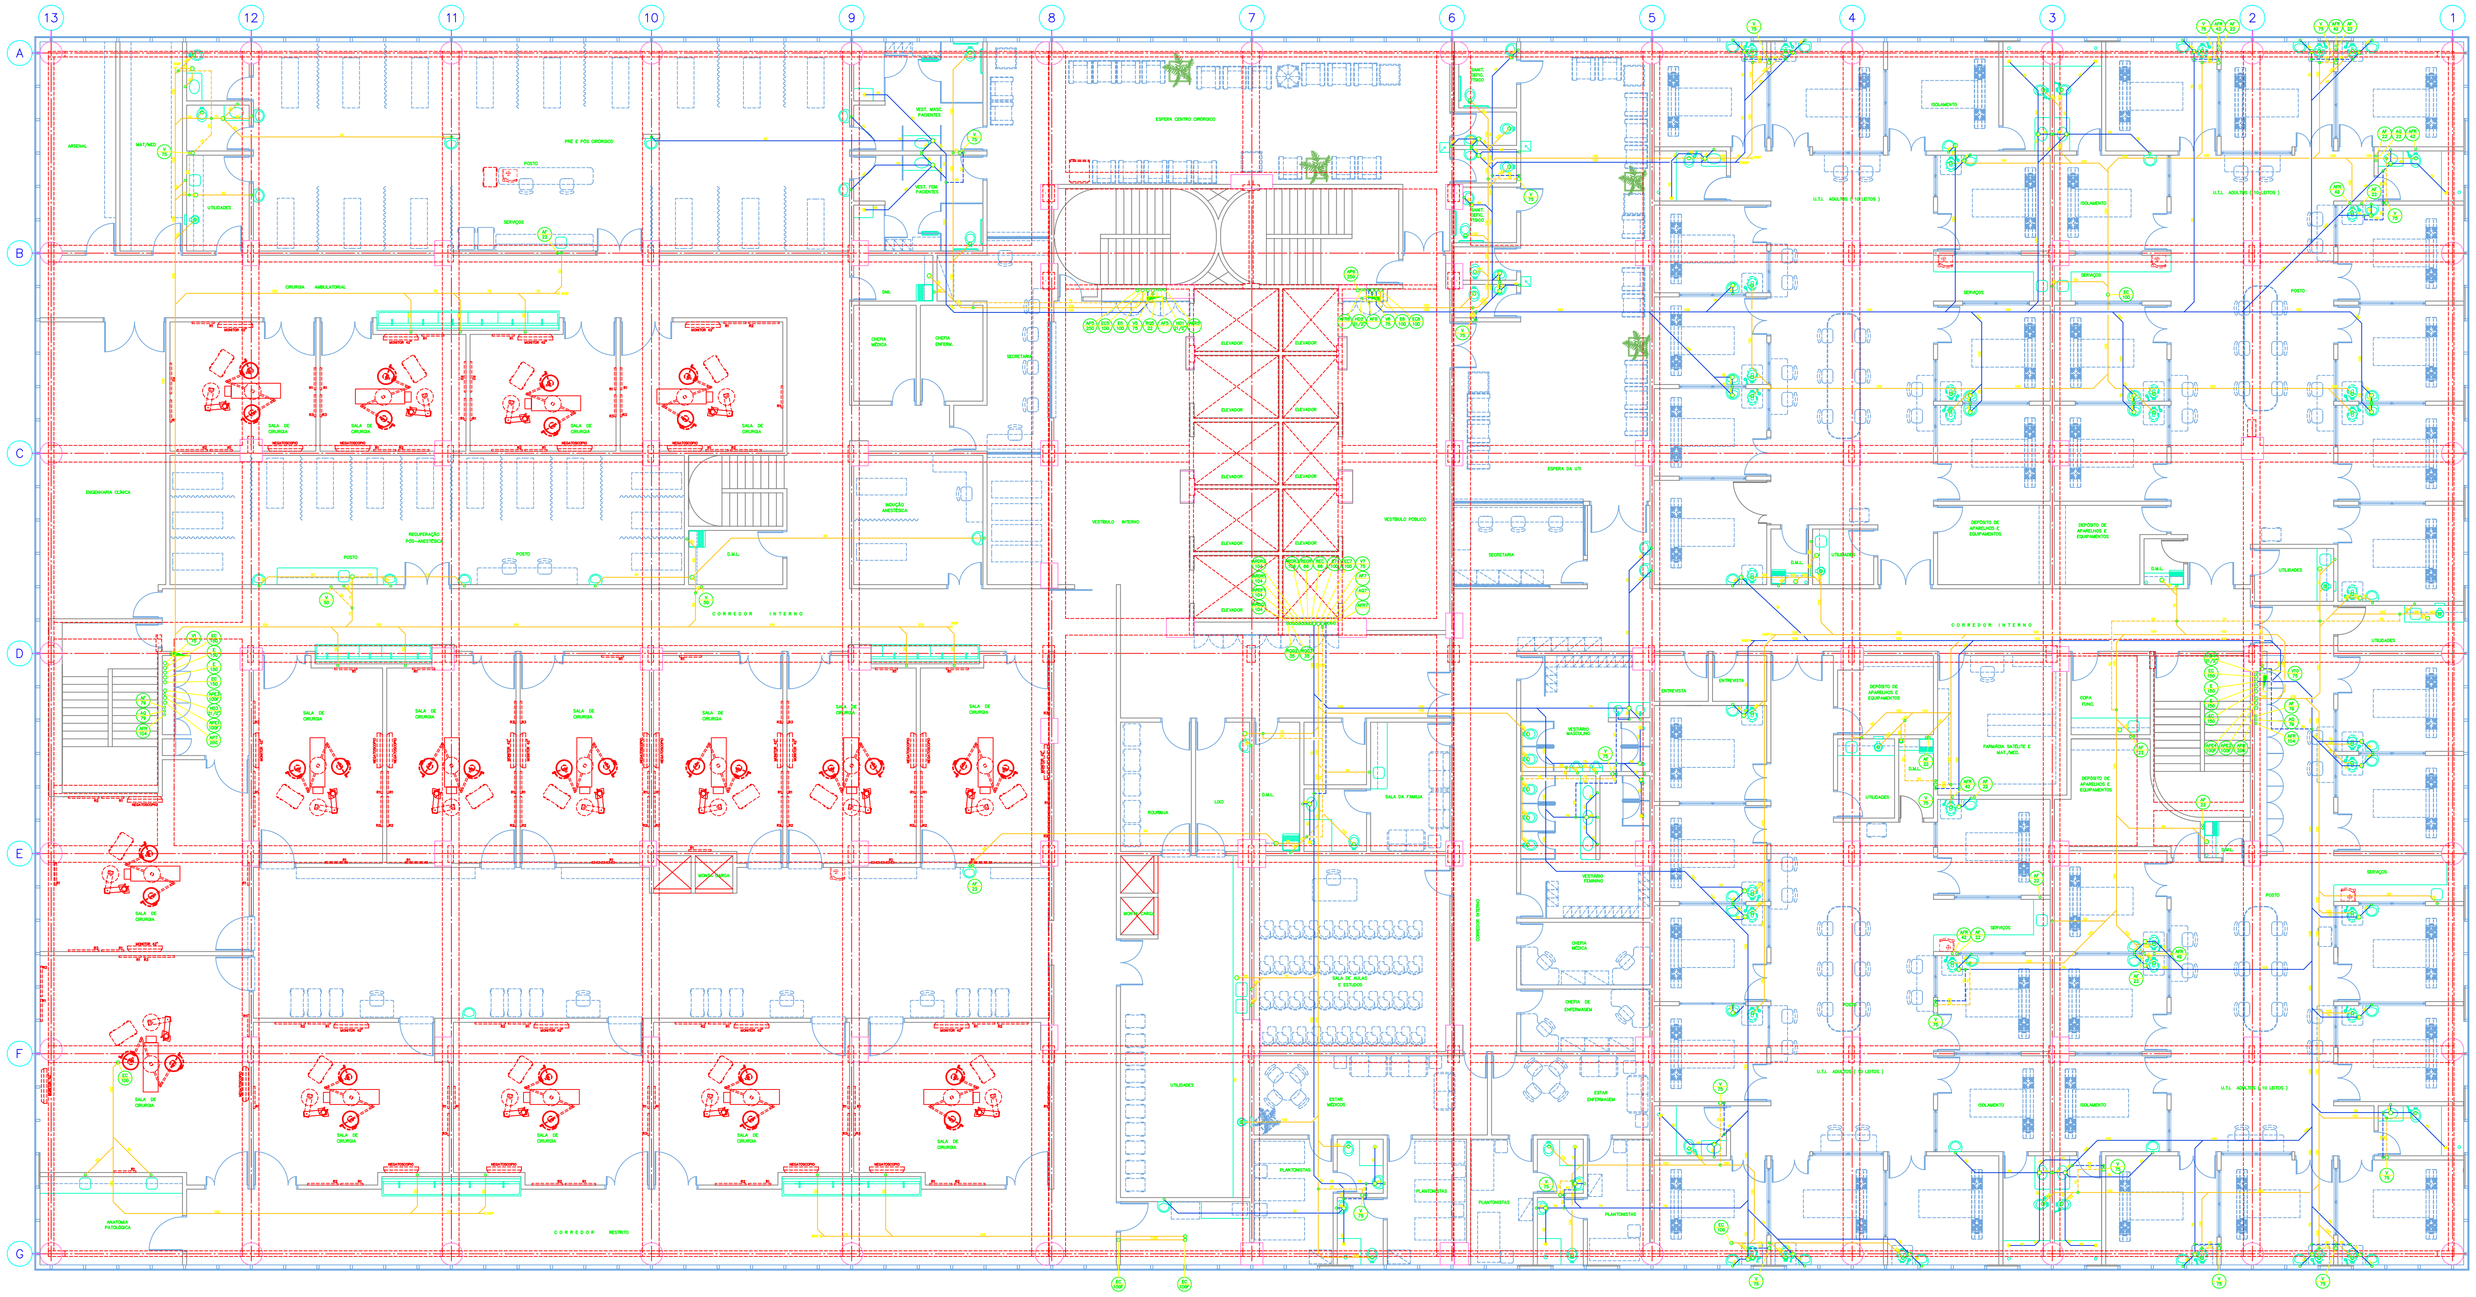

2° PAVIMENTO

PLANTA DE PISO

ESCALA 1:75

NOTAS:

1 – PARA COMPLEMENTAÇÃO DE INFORMAÇÕES E ESPECIFICAÇÕES VER MEMORIAL DESCRITIVO E CADERNO DE ESPECIFICAÇÕES.

2 – TODOS OS RALOS SIFONADOS E CAIXAS SECAS DEVERÃO SER DOTADOS DE TAMPA, ABRE/FECHA;

3 – AS TUBULAÇÕES HORIZONTAIS DE ÁGUAS PLUVIAIS TERÃO INCLINAÇÃO DE 0,5% NO SENTIDO DO FLUXO, QUANDO NÃO INDICADO EM CONTRÁRIO.

4 – AS TUBULAÇÕES HORIZONTAIS DE ESGOTO TERÃO INCLINAÇÃO DE 1,0% NO SENTIDO DO FLUXO, QUANDO NÃO INDICADO EM CONTRÁRIO.

5 – PARA DETALHES GERAIS E LEGENDA VER DESENHO HD01

REFERÊNCIAS:

CONVENÇÕES:

PREFEITURA MUNICIPAL DE BELO HORIZONTE

PROJETO EXECUTIVO - INSTALAÇÕES HIDRÁULICAS

IDENTIFICAÇÃO	HOSPITAL METROPOLITANO DE BELO HORIZONTE				
BAIRRO	MILIONÁRIO		REGIONAL	BARREIRO	
LOTE	–	ZONA ZAP	QUARTEIRÃO	–	INDICE IPTU –
TÍTULO	PLANTA DE PISO 2° PAVIMENTO		USO	HOSPITALAR	
CONTEÚDO	INSTALAÇÕES HIDRÁULICAS			DATA	15/12/09

RESPONSÁVEIS

FIORENTINI CNPJ 71.525.800/0001-42	SUDECAP SUPERINTENDÊNCIA DE DESENVOLVIMENTO DA CAPITAL DIRETORIA / GERÊNCIA / NÚCLEO
PROJETISTA FIORENTINI & ASSOCIADOS ARQUITETURA E ENGENHARIA LTDA	DESENHISTA CARLOS HERNANDES
CREA CAU RT EMPRESA CARLOS HERNANDES	RT DESENHO CARLOS HERNANDES
RT PROJETO CARLOS HERNANDES	DISCIPLINA PROJETOS ESTRUTURAIS
CORDENADOR NEUSA ROSCHEL	DEPARTAMENTO PROGRAMAS ESPECIAIS
ESCALA 1:75	FOLHA 12/33
DIRETORIA DIRETORIA DE PROJETO	

ver 00 | 15-12-09 | 15/12/09

"CEA – CLAYTON ALVES VIEIRA"
"CEA-CF-PB – CARLOS FERNANDES DE MELO PUBLICIDADE"
"L.F.A. – LARISSA FIEVAL DA SILVA"