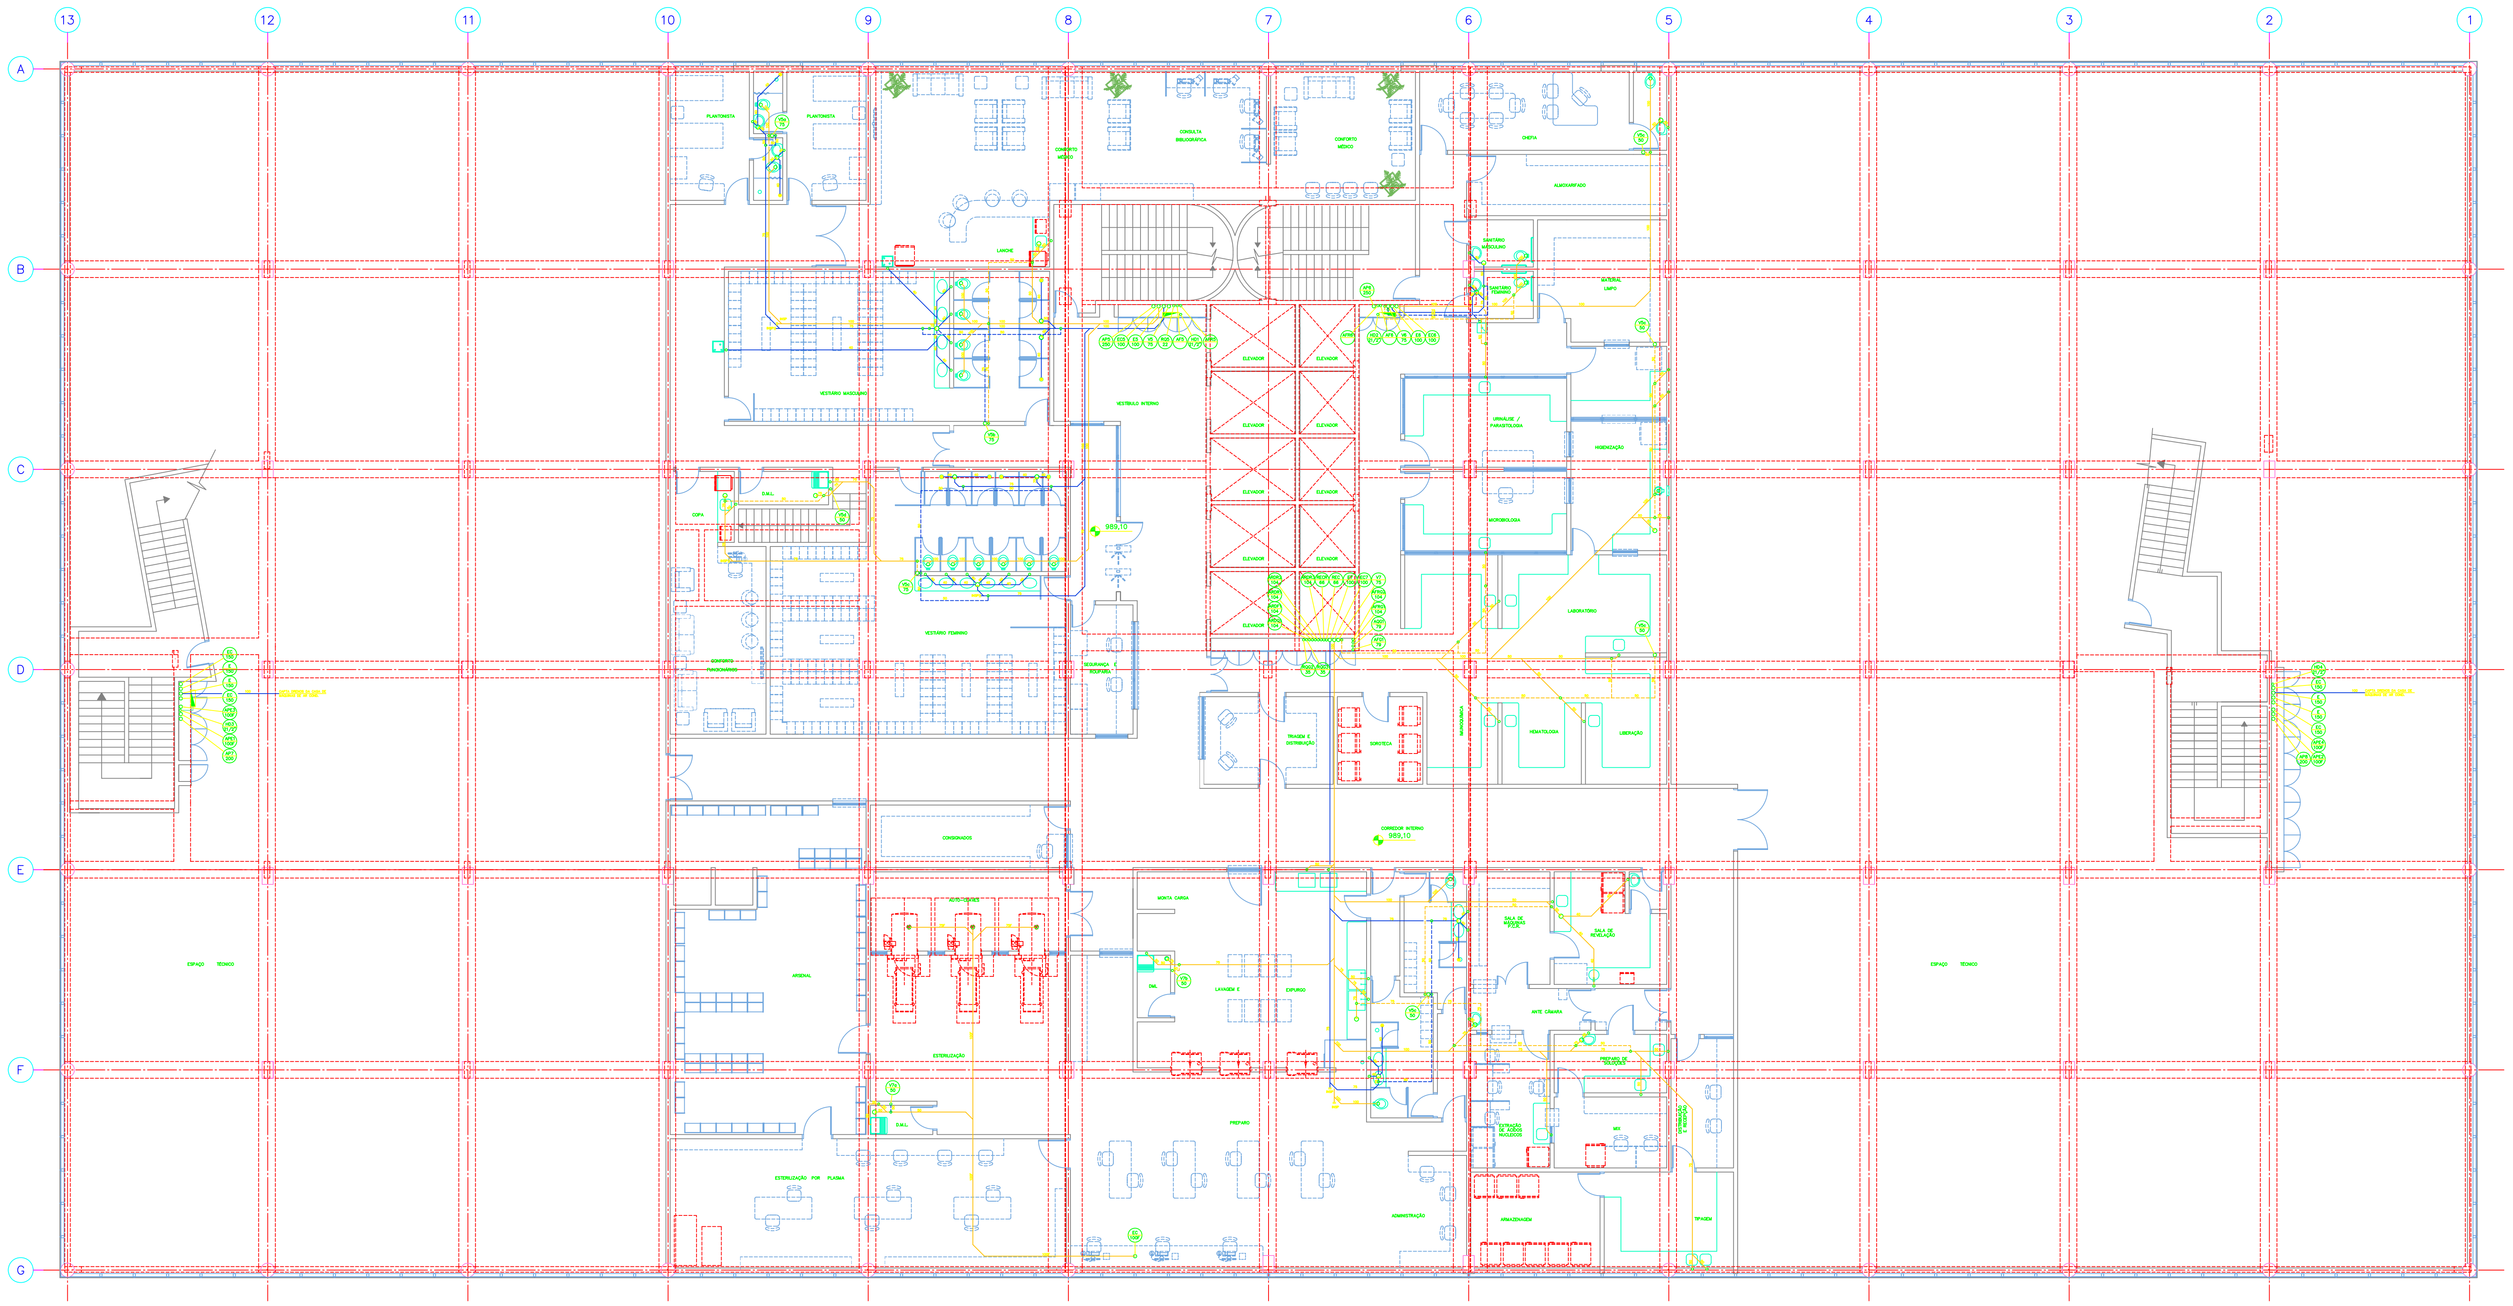
13
12
11
10
9
8
7
6
5
4
3
2
1
A
B
C
D
E
F
G
PLANTONISTA
PLANTONISTA
CONSULTA BIBLIOGRAFICA
ENFERMO MÉDICO
ENFERMO MÉDICO
ENFERMO MÉDICO
CHEFIA
ALMOXARIFADO
LANCHE
VESTIÁRIO MASCULINO
VESTIBULO INTERNO
ELEVADOR
ELEVADOR
ELEVADOR