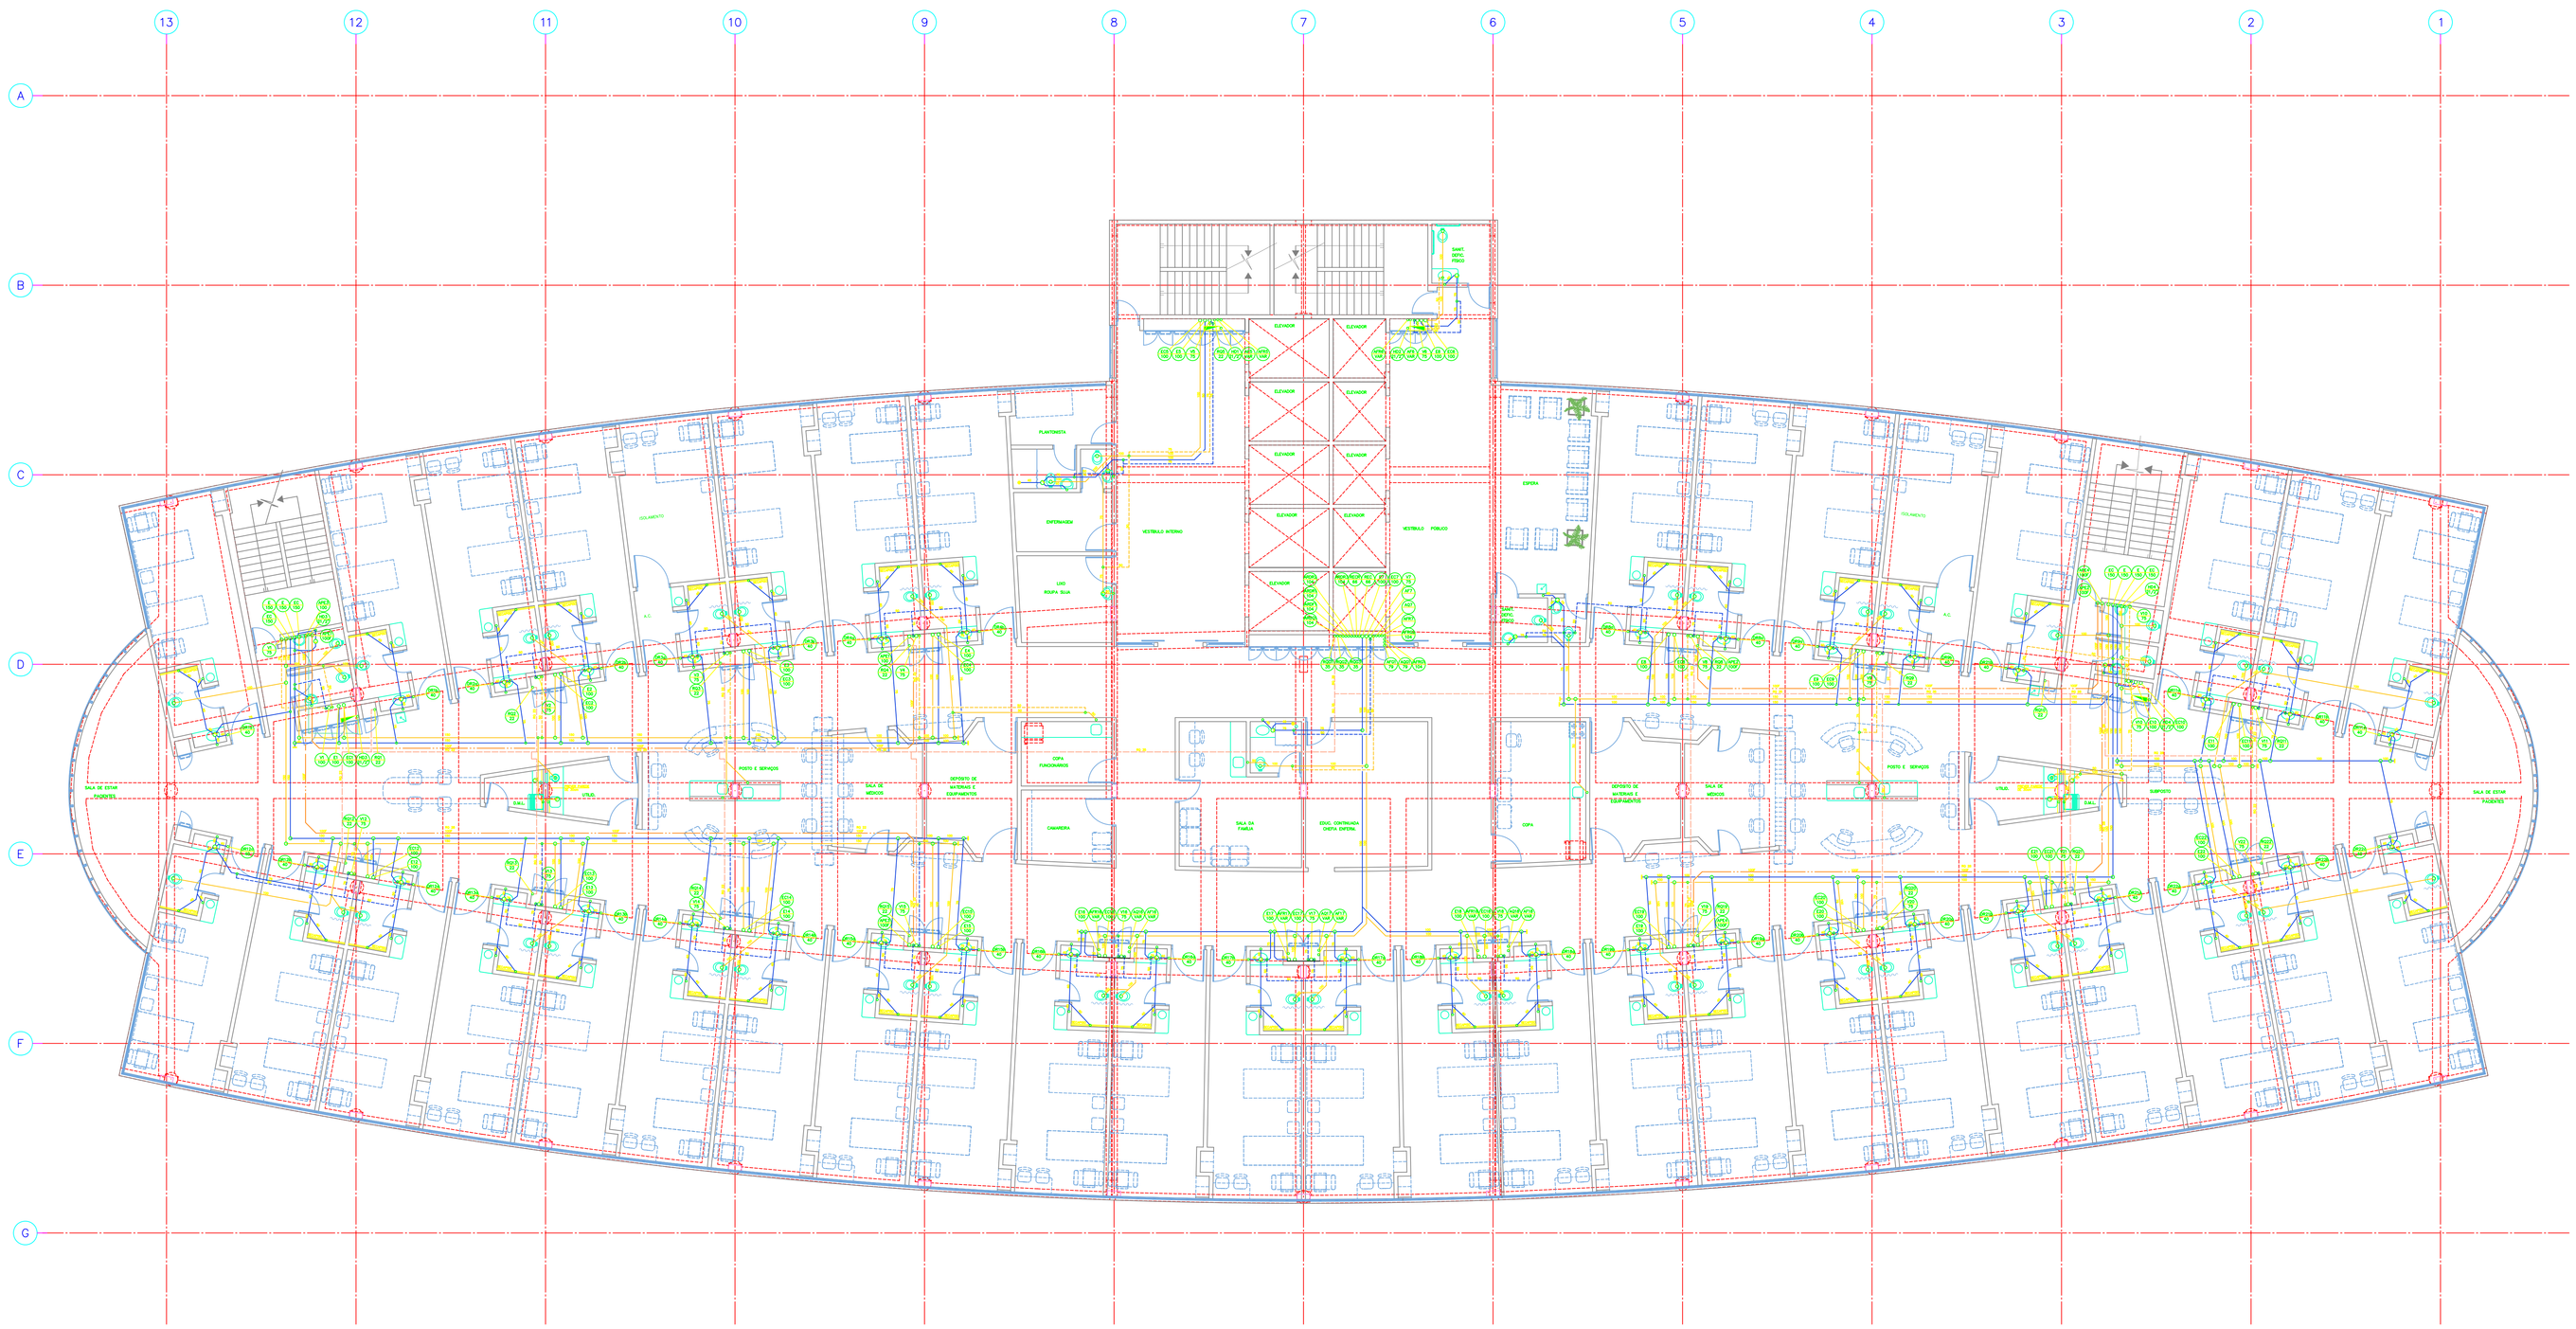


5º PAVIMENTO

PLANTA DE PISO

ESCALA 1:75

NOTAS:

1 – PARA COMPLEMENTAÇÃO DE INFORMAÇÕES E ESPECIFICAÇÕES VER MEMORIAL DESCRITIVO E CADERNO DE ESPECIFICAÇÕES.

2 – TODOS OS RALOS SIFONADOS E CAIXAS SECAS DEVERÃO SER DOTADOS DE TAMPA, ABRE/FECHA;

3 – AS TUBULAÇÕES HORIZONTAIS DE ÁGUAS PLUVIAIS TERÃO INCLINAÇÃO DE 0,5% NO SENTIDO DO FLUXO, QUANDO NÃO INDICADO EM CONTRÁRIO.

4 – AS TUBULAÇÕES HORIZONTAIS DE ESGOTO TERÃO INCLINAÇÃO DE 1,0% NO SENTIDO DO FLUXO, QUANDO NÃO INDICADO EM CONTRÁRIO.

5 – PARA DETALHES GERAIS E LEGENDA VER DESENHO HD01

REFERÊNCIAS:

CONVENÇÕES:

PREFEITURA MUNICIPAL DE BELO HORIZONTE

PROJETO EXECUTIVO - INSTALAÇÕES HIDRÁULICAS

IDENTIFICAÇÃO: HOSPITAL METROPOLITANO DE BELO HORIZONTE

| | | | | | |
|---|---|---|---|---|---|
| BAIRRO | MILIONÁRIOS | | REGIONAL | BARREIRO | |
| LOTE | – | ZONA ZAP | QUARTEIRÃO | – | INDICE IPTU – |
| TÍTULO | PLANTA DE PISO – 5º PAVIMENTO | | USO | HOSPITALAR | |
| CONTEÚDO | INSTALAÇÕES HIDRÁULICAS | | | DATA | 15/12/09 |

RESPONSÁVEIS

| | | | |
|---|---|---|---|
| FIORENTINI ENGENHARIA LTDA | | PROPRIETÁRIO: SUDECAP SUPERINTENDÊNCIA DE DESENVOLVIMENTO DA CAPITAL | |
| CREA: | 71.928.450/0001-47 | DIRETORIA / GERÊNCIA / NÚCLEO: DIRETORIA DE PROJETOS ESPECIAIS | |
| RAZÃO SOCIAL: | ASSOCIADOS | NOME: CARLOS HERNANDES | |
| ZONA CREA: | | CARGO/FUNÇÃO: – | |
| RT EMPRESA: | CARLOS HERNANDES | TÍTULO: PROJETOS ESTRUTURANTES | |
| CREA/CREA: | | NOME: | |
| COORDENAÇÃO: | NEUSA ROSCHEL | DEPARTAMENTO: PROGRAMAS ESPECIAIS | |
| CREA/CREA: | | NOME: | |
| Nº CONTRATO: FT009 | Nº CREA/CREA: 17/33 | DIRETORIA: DIRETORIA DE PROJETO | |
| | | NOME: | |

"CEA – CLASSIFICAÇÃO CARGO"
"TUPO-P.E.D. – CARGO DE PROJ. ESP. DO DIR.REPUBLICANO DIRETOR"
"L.P.D.C.-CARGO DA DIRETORIA DO LIMP."

HD 001/01 – 00 | 17/12/09 | R2