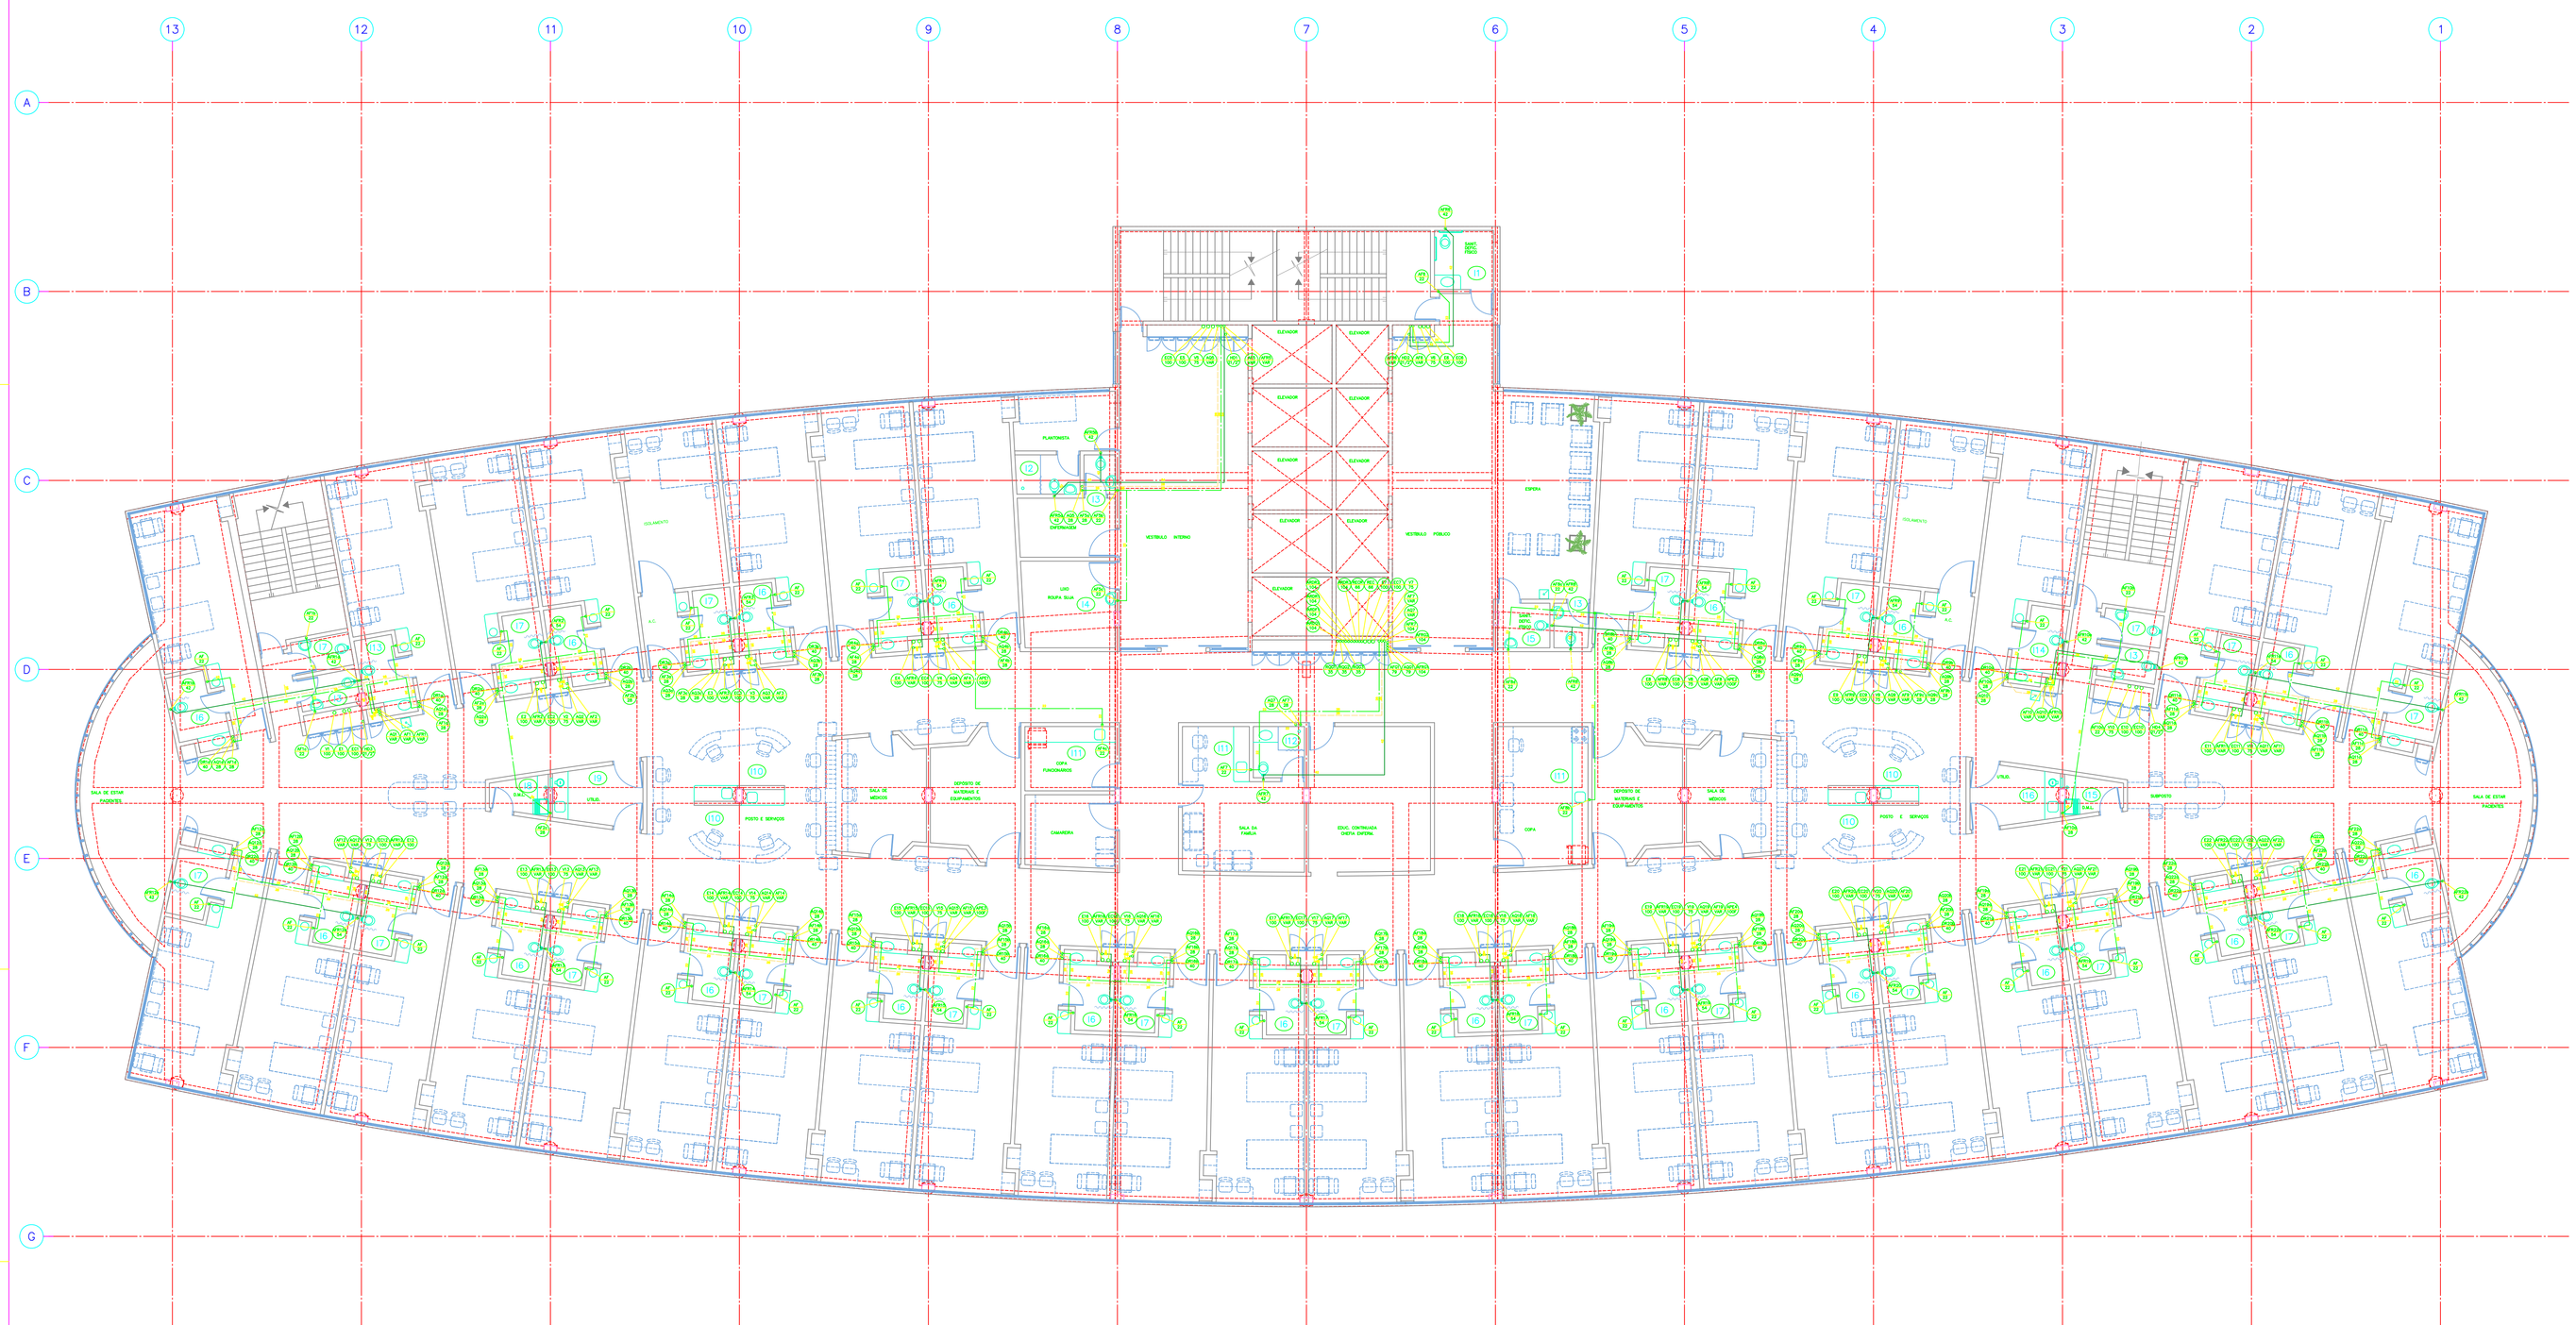

PAVIMENTO TIPO (5° ao 8°)

PLANTA DE PISO — ESCALA 1:75

NOTAS:

1 – PARA COMPLEMENTAÇÃO DE INFORMAÇÕES E ESPECIFICAÇÕES VER MEMORIAL DESCRITIVO E CADERNO DE ESPECIFICAÇÕES.

2 – PARA DETALHES GERAIS E LEGENDA VER DESENHO H001

REFERÊNCIAS:

CONVENÇÕES:

PREFEITURA MUNICIPAL DE BELO HORIZONTE

PROJETO EXECUTIVO - INSTALAÇÕES HIDRÁULICAS

HOSPITAL METROPOLITANO DE BELO HORIZONTE

IDENTIFICAÇÃO	HOSPITAL METROPOLITANO DE BELO HORIZONTE						
BAIRRO	MELO/BARIRO		REGIONAL	BARREIRO			
LOTE	–	ZONA	ZAP	QUARTEIRÃO	–	INDICE IPTU	–
TÍTULO	PLANTA DE TETO PAV. TIPO (5° ao 8°)			USO	HOSPITALAR		
CONTEÚDO	INSTALAÇÕES HIDRÁULICAS					DATA	15/12/09

RESPONSÁVEIS

FIORENTINI ARQUITETURA E ENGENHARIA LTDA		SUDECAP SUPERINTENDÊNCIA DE DESENVOLVIMENTO DA CAPITAL	
CAU:	71.928.600/0001-42	DIRETORIA / GERÊNCIA / NÚCLEO	
PROJETISTAS:	ASSOCIADOS ARQUITETURA E ENGENHARIA LTDA.	PROJETO REVISADO POR GERÊNCIA:	CARLOS HERNANDES
NOME/CREA:	CARLOS HERNANDES	NOME/CREA:	
CO-AUTORIA:	CARLOS HERNANDES	CARGO:	PROJETOS ESTRUTURANTES
NOME/CREA:		NOME:	
CO-AUTORIA:	NEUSA ROSCHEL	ESCRITÓRIO:	PROGRAMAS ESPECIAIS
NOME/CREA:		NOME:	
Nº ORDEM: 1	Nº DESENHO: 77009 – 19/33	DIRETOR:	DIRETORIA DE PROJETO
		NOME:	

Nº DESENHO: 77009 – 19/33 | Nº ORDEM: 1

REV. 01/SUDECAP/NUCLEO
REV. 02/SUDECAP/NUCLEO/GERÊNCIA, DA NR-NO PLANO DIRETOR
REV. 03 – CÓDIGOS CNES, DA NR-NO