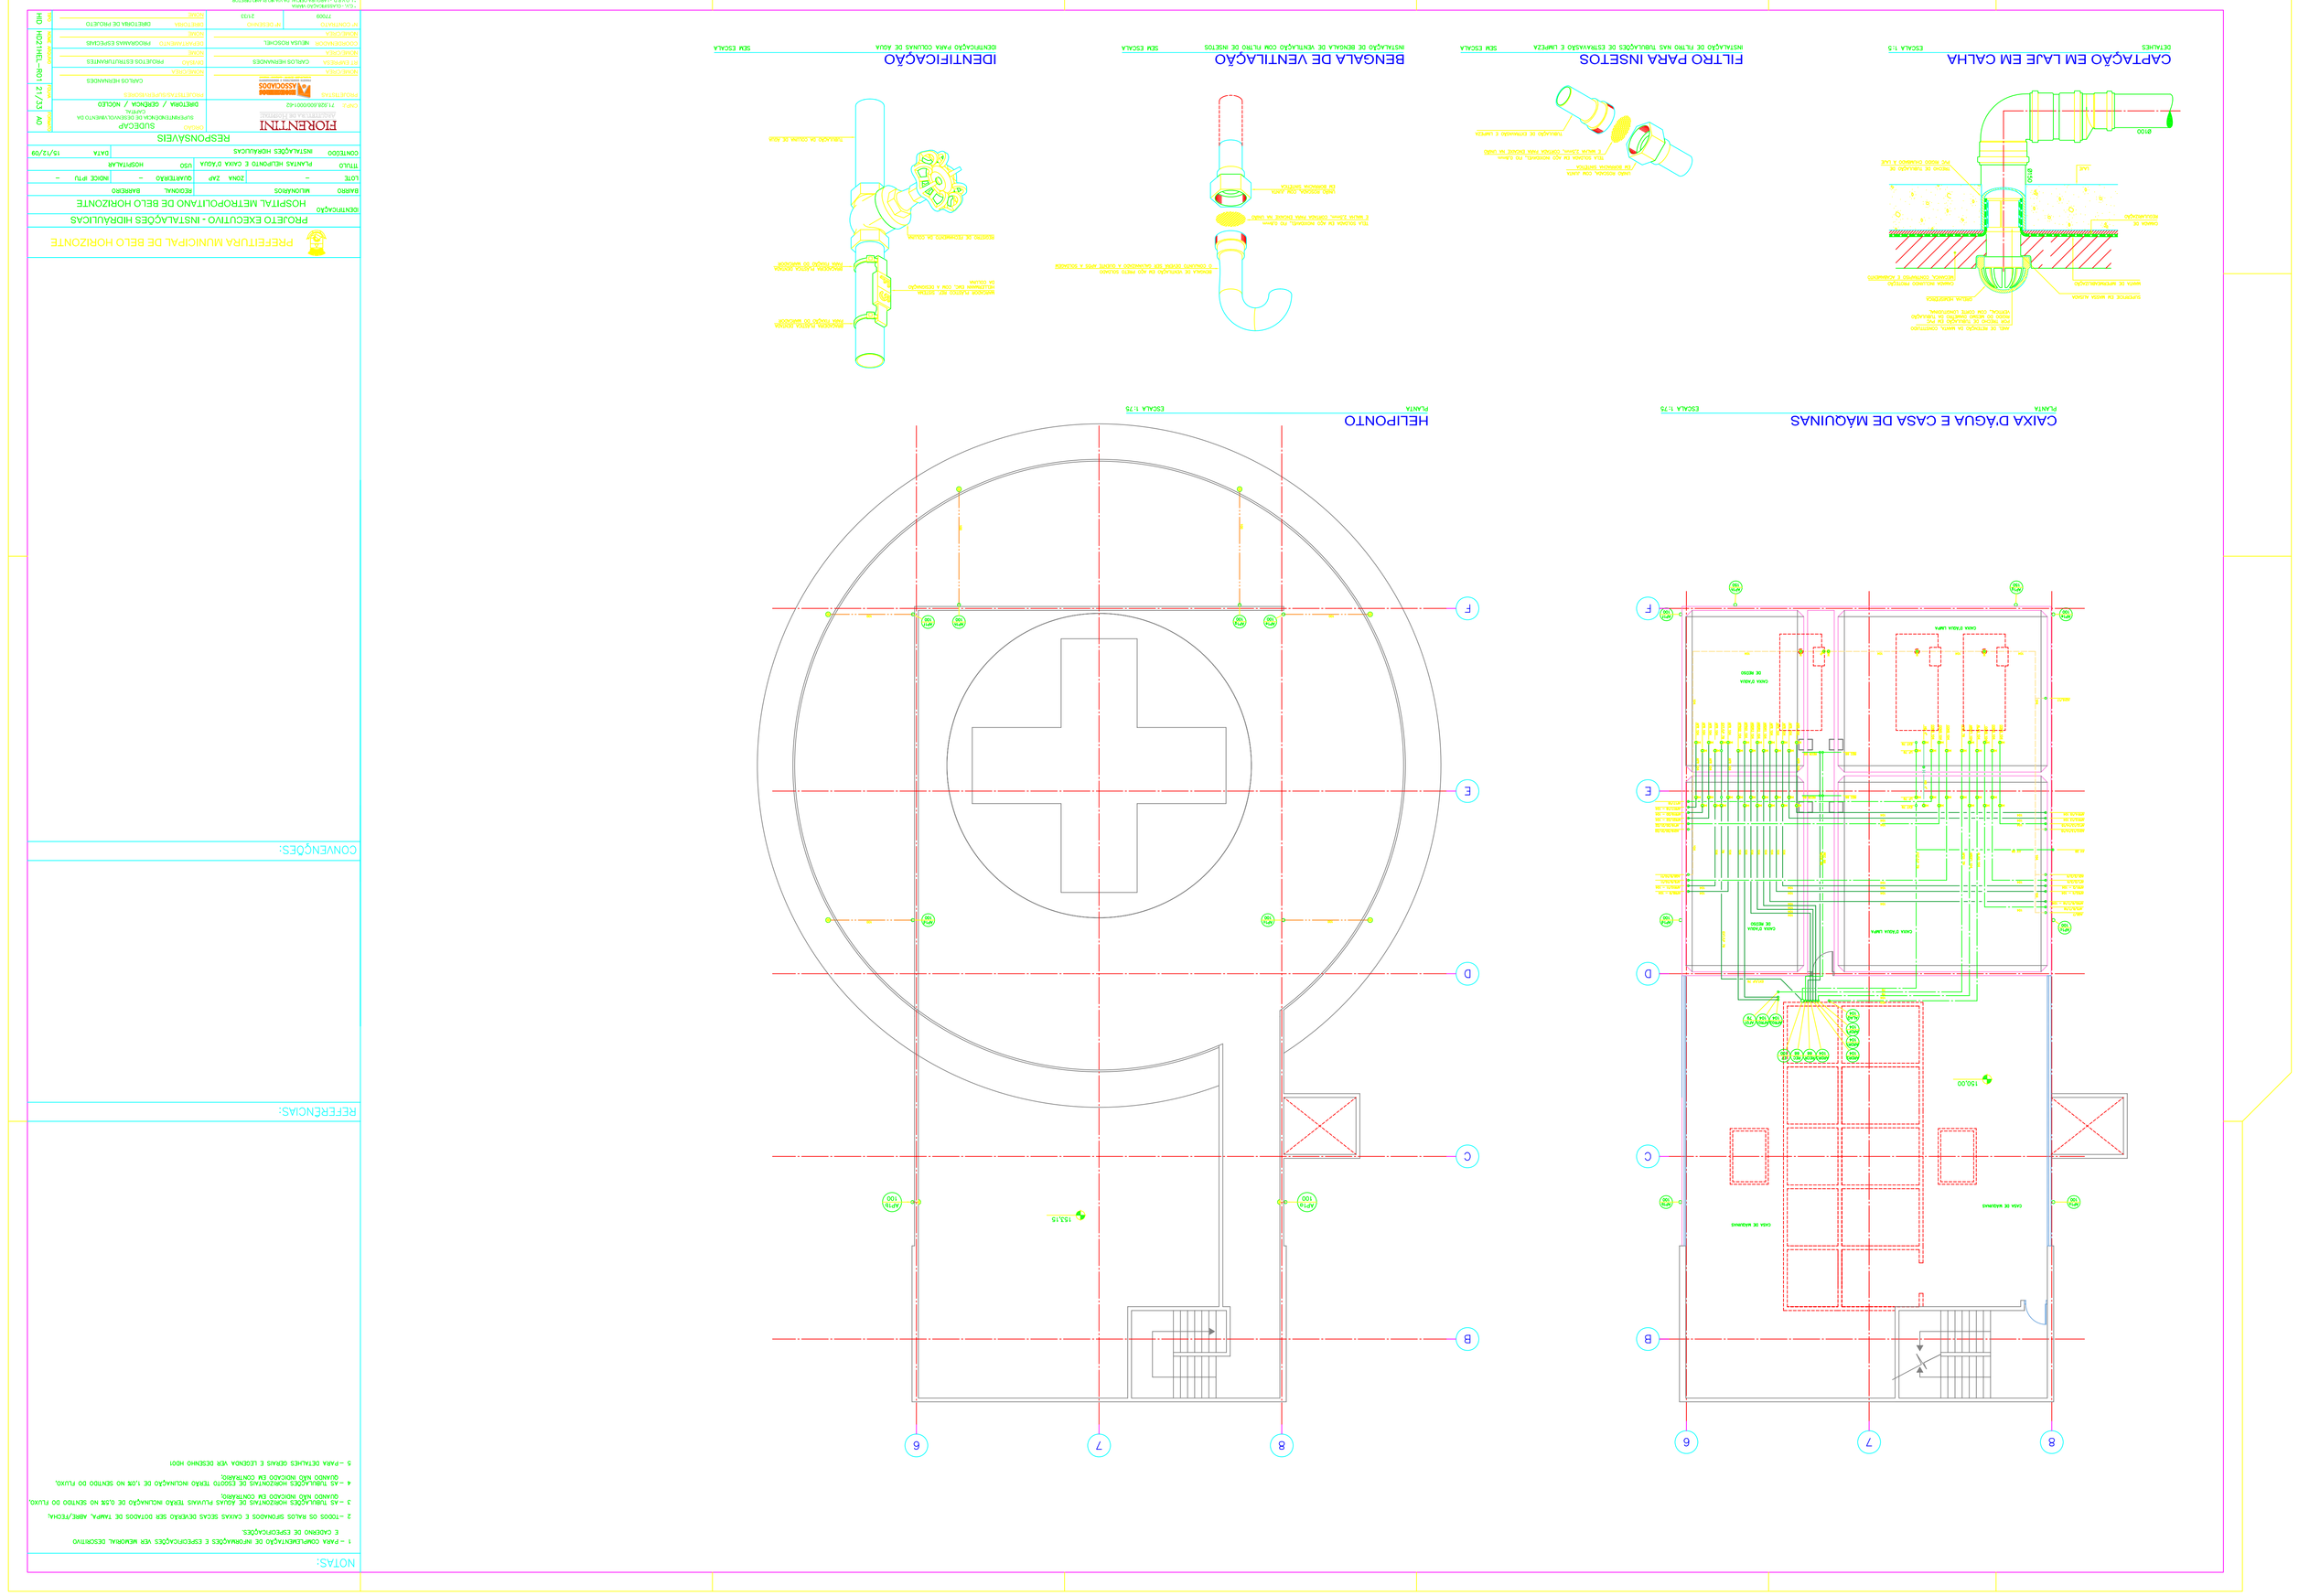
CAPTAÇÃO EM LAJE EM CALHA
ESCALA 1:5
FILTRO PARA INSETOS
ESCALA 1:5
BENGALA DE VENTILAÇÃO
ESCALA 1:5
IDENTIFICAÇÃO
ESCALA 1:5
CAIXA D'AGUA E CASA DE MAQUINAS
ESCALA 1:75
HELIPONTO
ESCALA 1:75
PREFEITURA MUNICIPAL DE BELO HORIZONTE
PROJETO EXECUTIVO - INSTALAÇÕES HIDRÁULICAS
HOSPITAL METROPOLITANO DE BELO HORIZONTE
FIORENTINI
CARLOS HERNANDES
NOTAS:
1 - PARA COMPLEMENTAÇÃO DE INFORMAÇÕES E ESPECIFICAÇÕES VER MEMORIAL DESCRITIVO E CADERNO DE ESPECIFICAÇÕES.
2 -TODOS OS RALOS SIFONADOS E CAIXAS SECAS DESSIDO SER DOTADOS DE TAMPA AMEFERRAL
3 - AS TUBULAÇÕES HORIZONTAIS DE ESGOTO TERÃO INCLINAÇÃO DE 1,0% NO SENTIDO DO FLUXO, QUANDO NÃO INDICADO EM CONTRÁRIO.
4 - AS TUBULAÇÕES HORIZONTAIS DE ESGOTO TERÃO INCLINAÇÃO DE 1,0% NO SENTIDO DO FLUXO, QUANDO NÃO INDICADO EM CONTRÁRIO.
5 - PARA DETALHES GERAIS E LEGENDA VER DESENHO H001
CONVENÇÕES:
REFERÊNCIAS: