
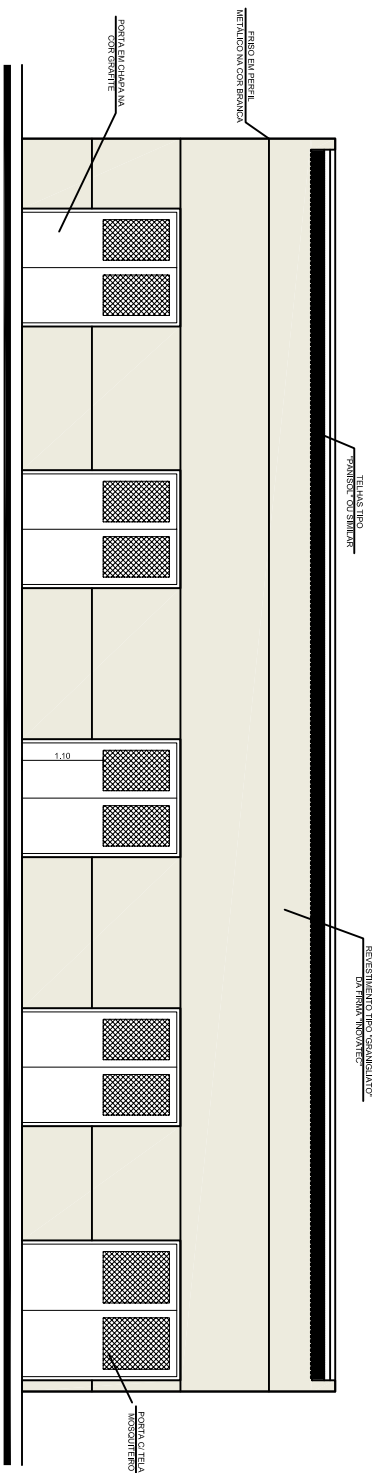
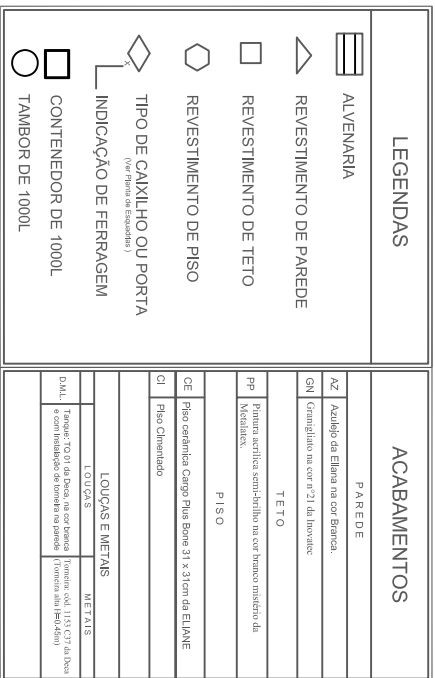
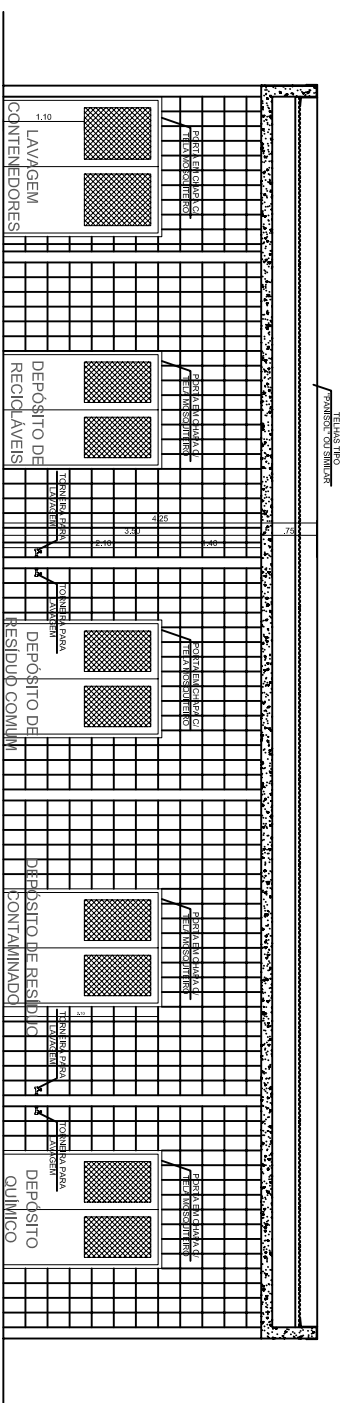
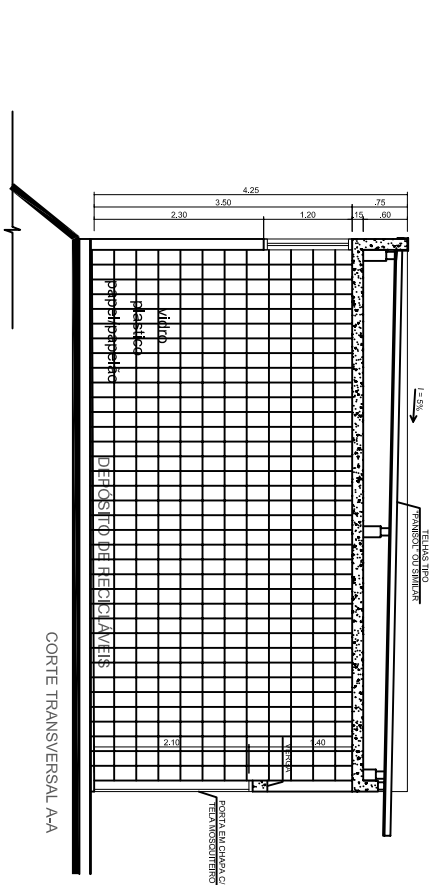
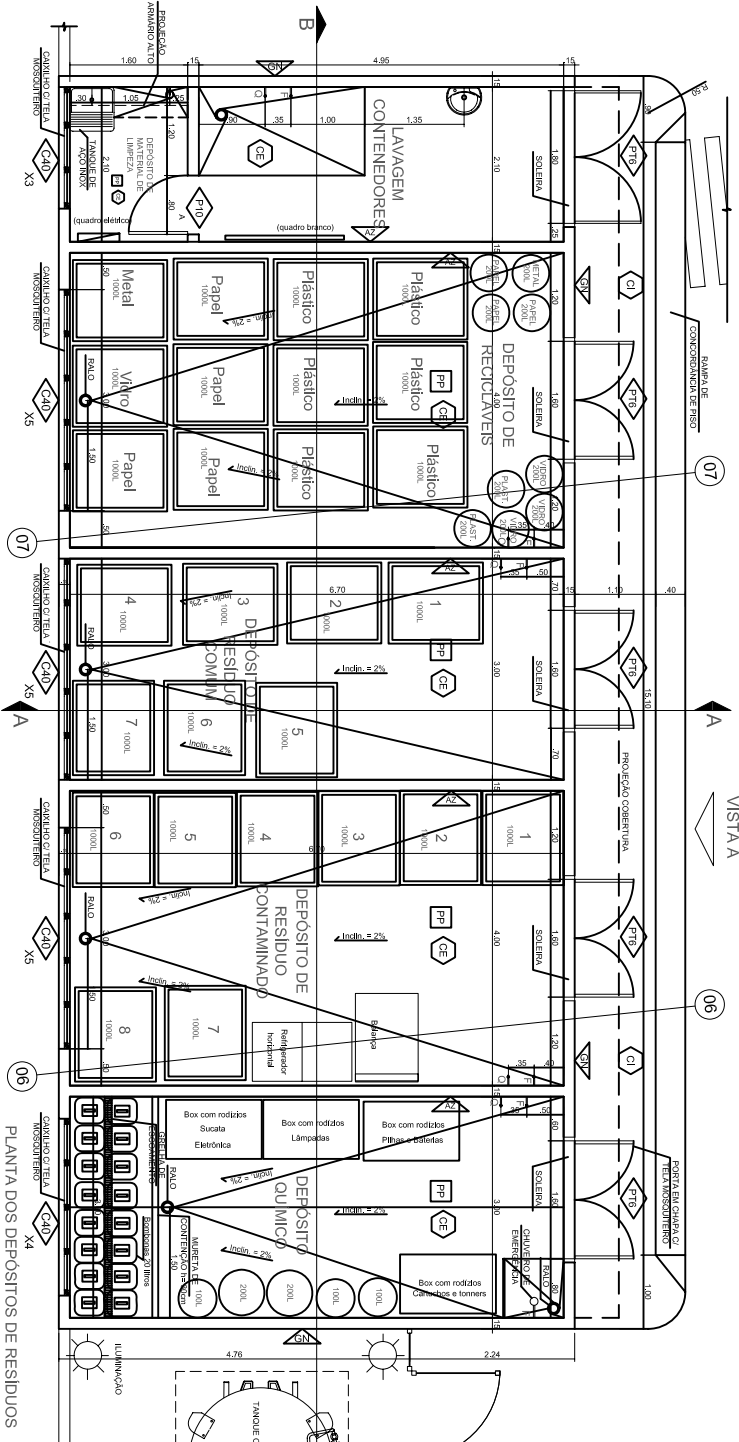


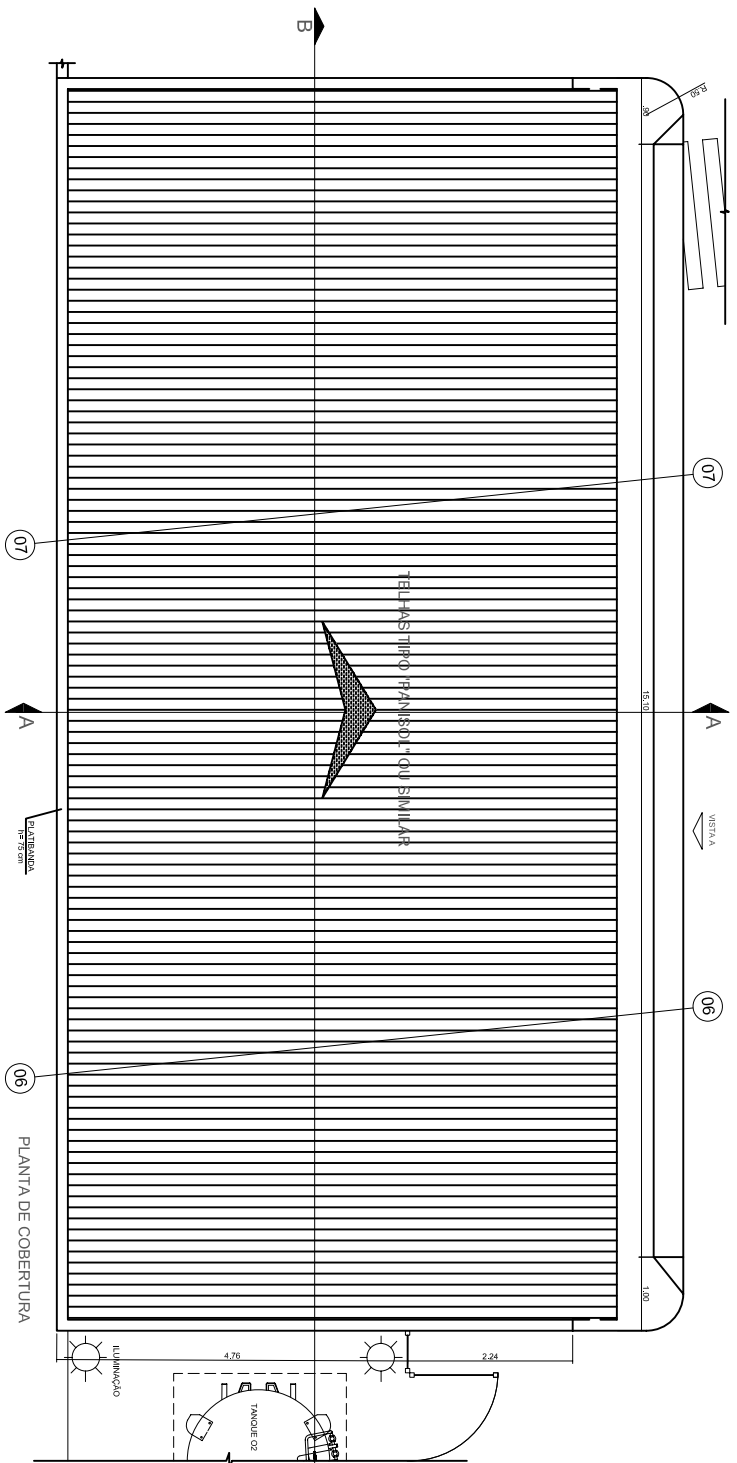

ATENÇÃO! CONFERIR MEDIDAS EM OBRA.

ATENÇÃO! TODOS OS CAIXILHOS E PORTAS
TERÃO TELA MOSQUITTEIRO.

* NOS AMBIENTES REVESTIDOS COM PISO CERÂMICO E AZULEJO NAS PAREDES, NÃO EXECUTAR RODAPÉS.

 PREFEITURA BELO HORIZONTE					
PROJETO EXECUTIVO ARQUITETÔNICO					
IDENTIFICAÇÃO					
CADASTRO DE PLANTA (CP)			ÁREA DO TERRENO		XXXXXXXXXX (m²)
SÉTOR	XXXXXXX	CODONA	XXXXXXX	AGE	XXXXX
LOGOTIPO DO SUA DOWA URB/ESOLIM COM JOSÉ DE OLIVEIRA			BARRIO	MILIONARIOS	REGIONAL
LOTE	-	ZONA	ZAP	QUARTERADO	-
CONTEÚDO DETALHE DOS DEPOSITOS DE RESÍDUOS - 1º SUBSOLO				INDICE IPTU	XXXXXXXXXX
				ESCALA	1:50
RESPONSÁVEIS					
ORÇAO		SUDECAP			
CNPJ: 71.928.600/0001-62		Superintendência de Desenvolvimento da Capital			
PROJETISTAS		VERIFICAÇÃO			
ARQUITETURA FIORENTINI					
NOME/INSCRIÇÃO	RTP INSCRIÇÃO	NOME SUPERVISOR PROJETOISTA			
NOME/INSCRIÇÃO	RTP INSCRIÇÃO	NOME ORÇÃO			
NOME/INSCRIÇÃO	DOMICÍLIO MAF.FIORENTINI	NOME COORDENAMENTO			
NOME/INSCRIÇÃO	SC-CONTRATO SC-90/90	NOME ORÇAMENTAL			
TIPQ	ARQ	NOME ARQUIVO	BHM-EDTLIX		