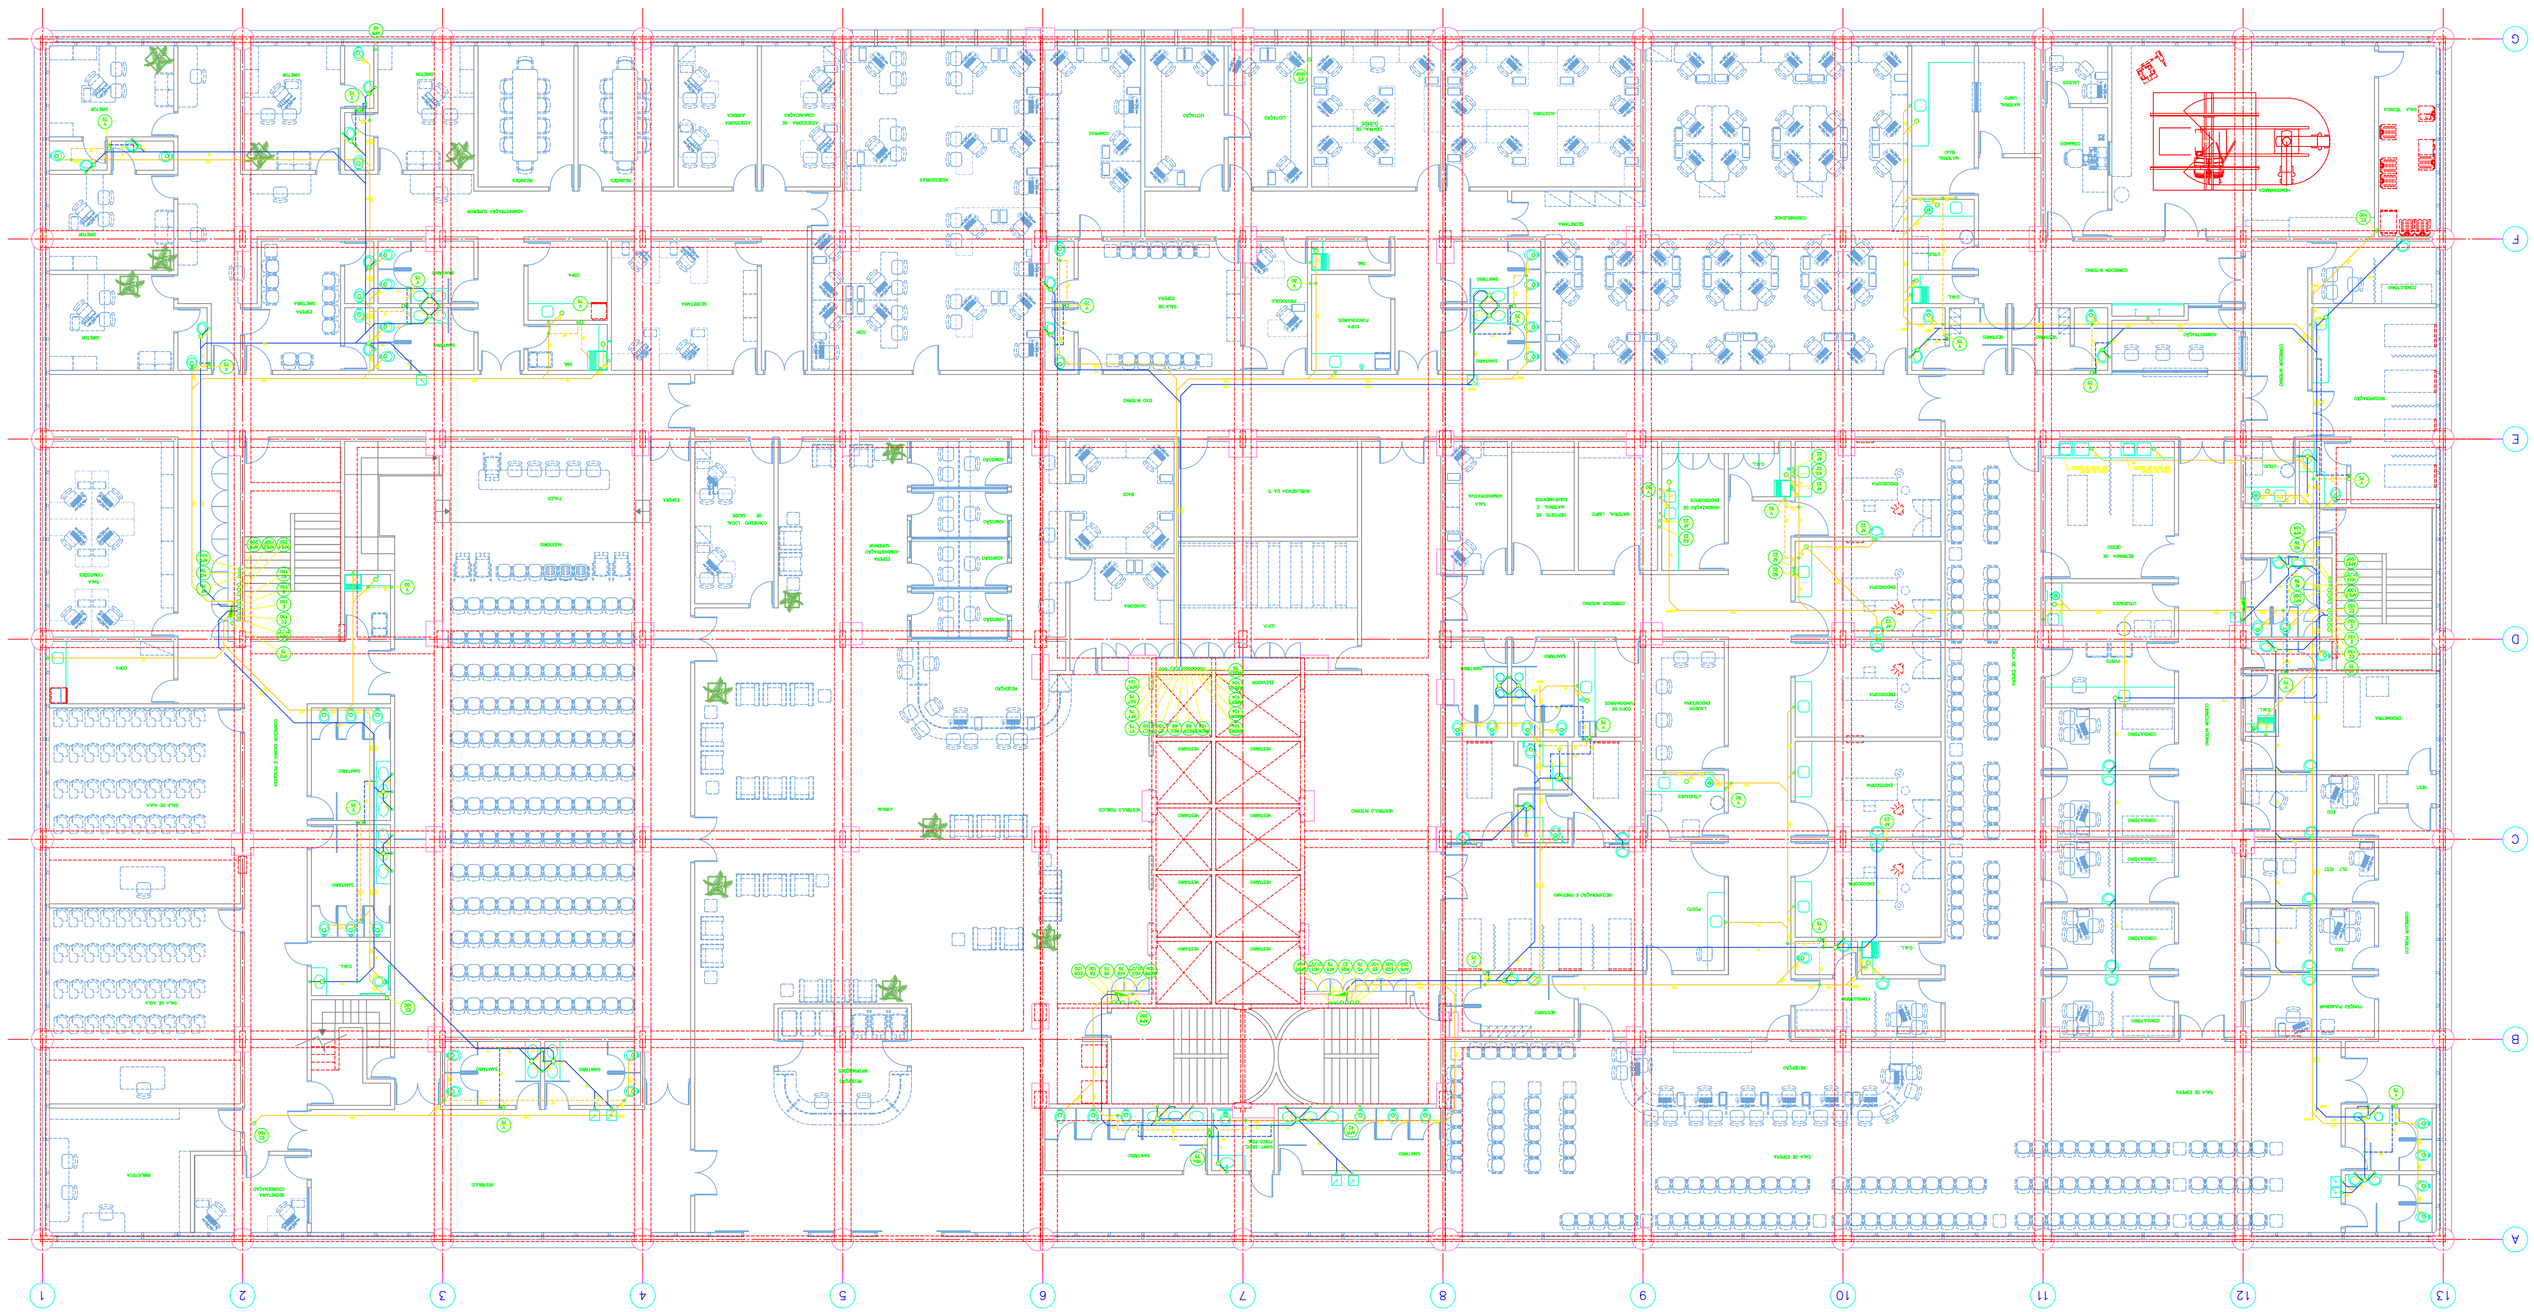

1º PAVIMENTO

PLANTA DE PISO

ESCALA 1:75

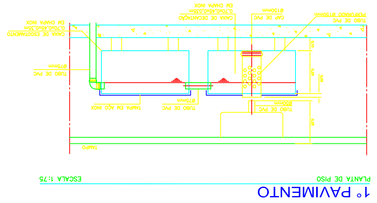

CAIXA DE GESSO

SEM ESCALA

NOTAS:

1 - PARA COMPLEMENTAÇÃO DE ARGAMASSAS E EMPEDRADOS VER MEMORIAL DESCRITIVO E CADERNO DE ESPECIFICAÇÕES

2 - TODOS OS RALOS SERÃO DOTADOS E CAIXAS SECAS DEVERÃO SER DOTADOS DE TAMPA, ABRE/FECHA.

3 - AS TUBULAÇÕES HORIZONTAIS DE ÁGUAS PLUVIAIS TERÃO MOLAMENTO DE CASE NO SENTIDO DO FLUXO, QUANDO NÃO INDICADO EM CONTRÁRIO.

4 - AS TUBULAÇÕES HORIZONTAIS DE ESGOTO TERÃO MOLAMENTO DE CASE NO SENTIDO DO FLUXO, QUANDO NÃO INDICADO EM CONTRÁRIO.

5 -PARA DETALHES GERAIS E LEGENDA VER DESENHO H001

REFERÊNCIAS:

CONVENÇÕES:

PREFEITURA MUNICIPAL DE BELO HORIZONTE

HOSPITAL METROPOLITANO DE BELO HORIZONTE

PROJETO EXECUTIVO - INSTALAÇÕES HIDRÁULICAS

CODIFICAÇÃO			
FASE	SUBFASE	TÍTULO	
EXEC	NACIONAL	HOSPITAL METROPOLITANO DE BELO HORIZONTE	

FASE	ÁREA	SUBÁREA	TÍPOLOGIA	ÍNDICE	REVISÃO
EXEC	-	-	-	-	-

FASE	PLANTA DE PISO 1º PAVIMENTO	DIA	HORA/AULA
CONTEÚDO	INSTALAÇÕES HIDRÁULICAS	15/10	15/10/09

RESPONSÁVEIS

HORENTINI	SUBDIVISÃO DE DESENVOLVIMENTO DE PROJETOS
ARQUITETURA E URBANISMO	DIRETORIA / GERÊNCIA / NÚCLEO
