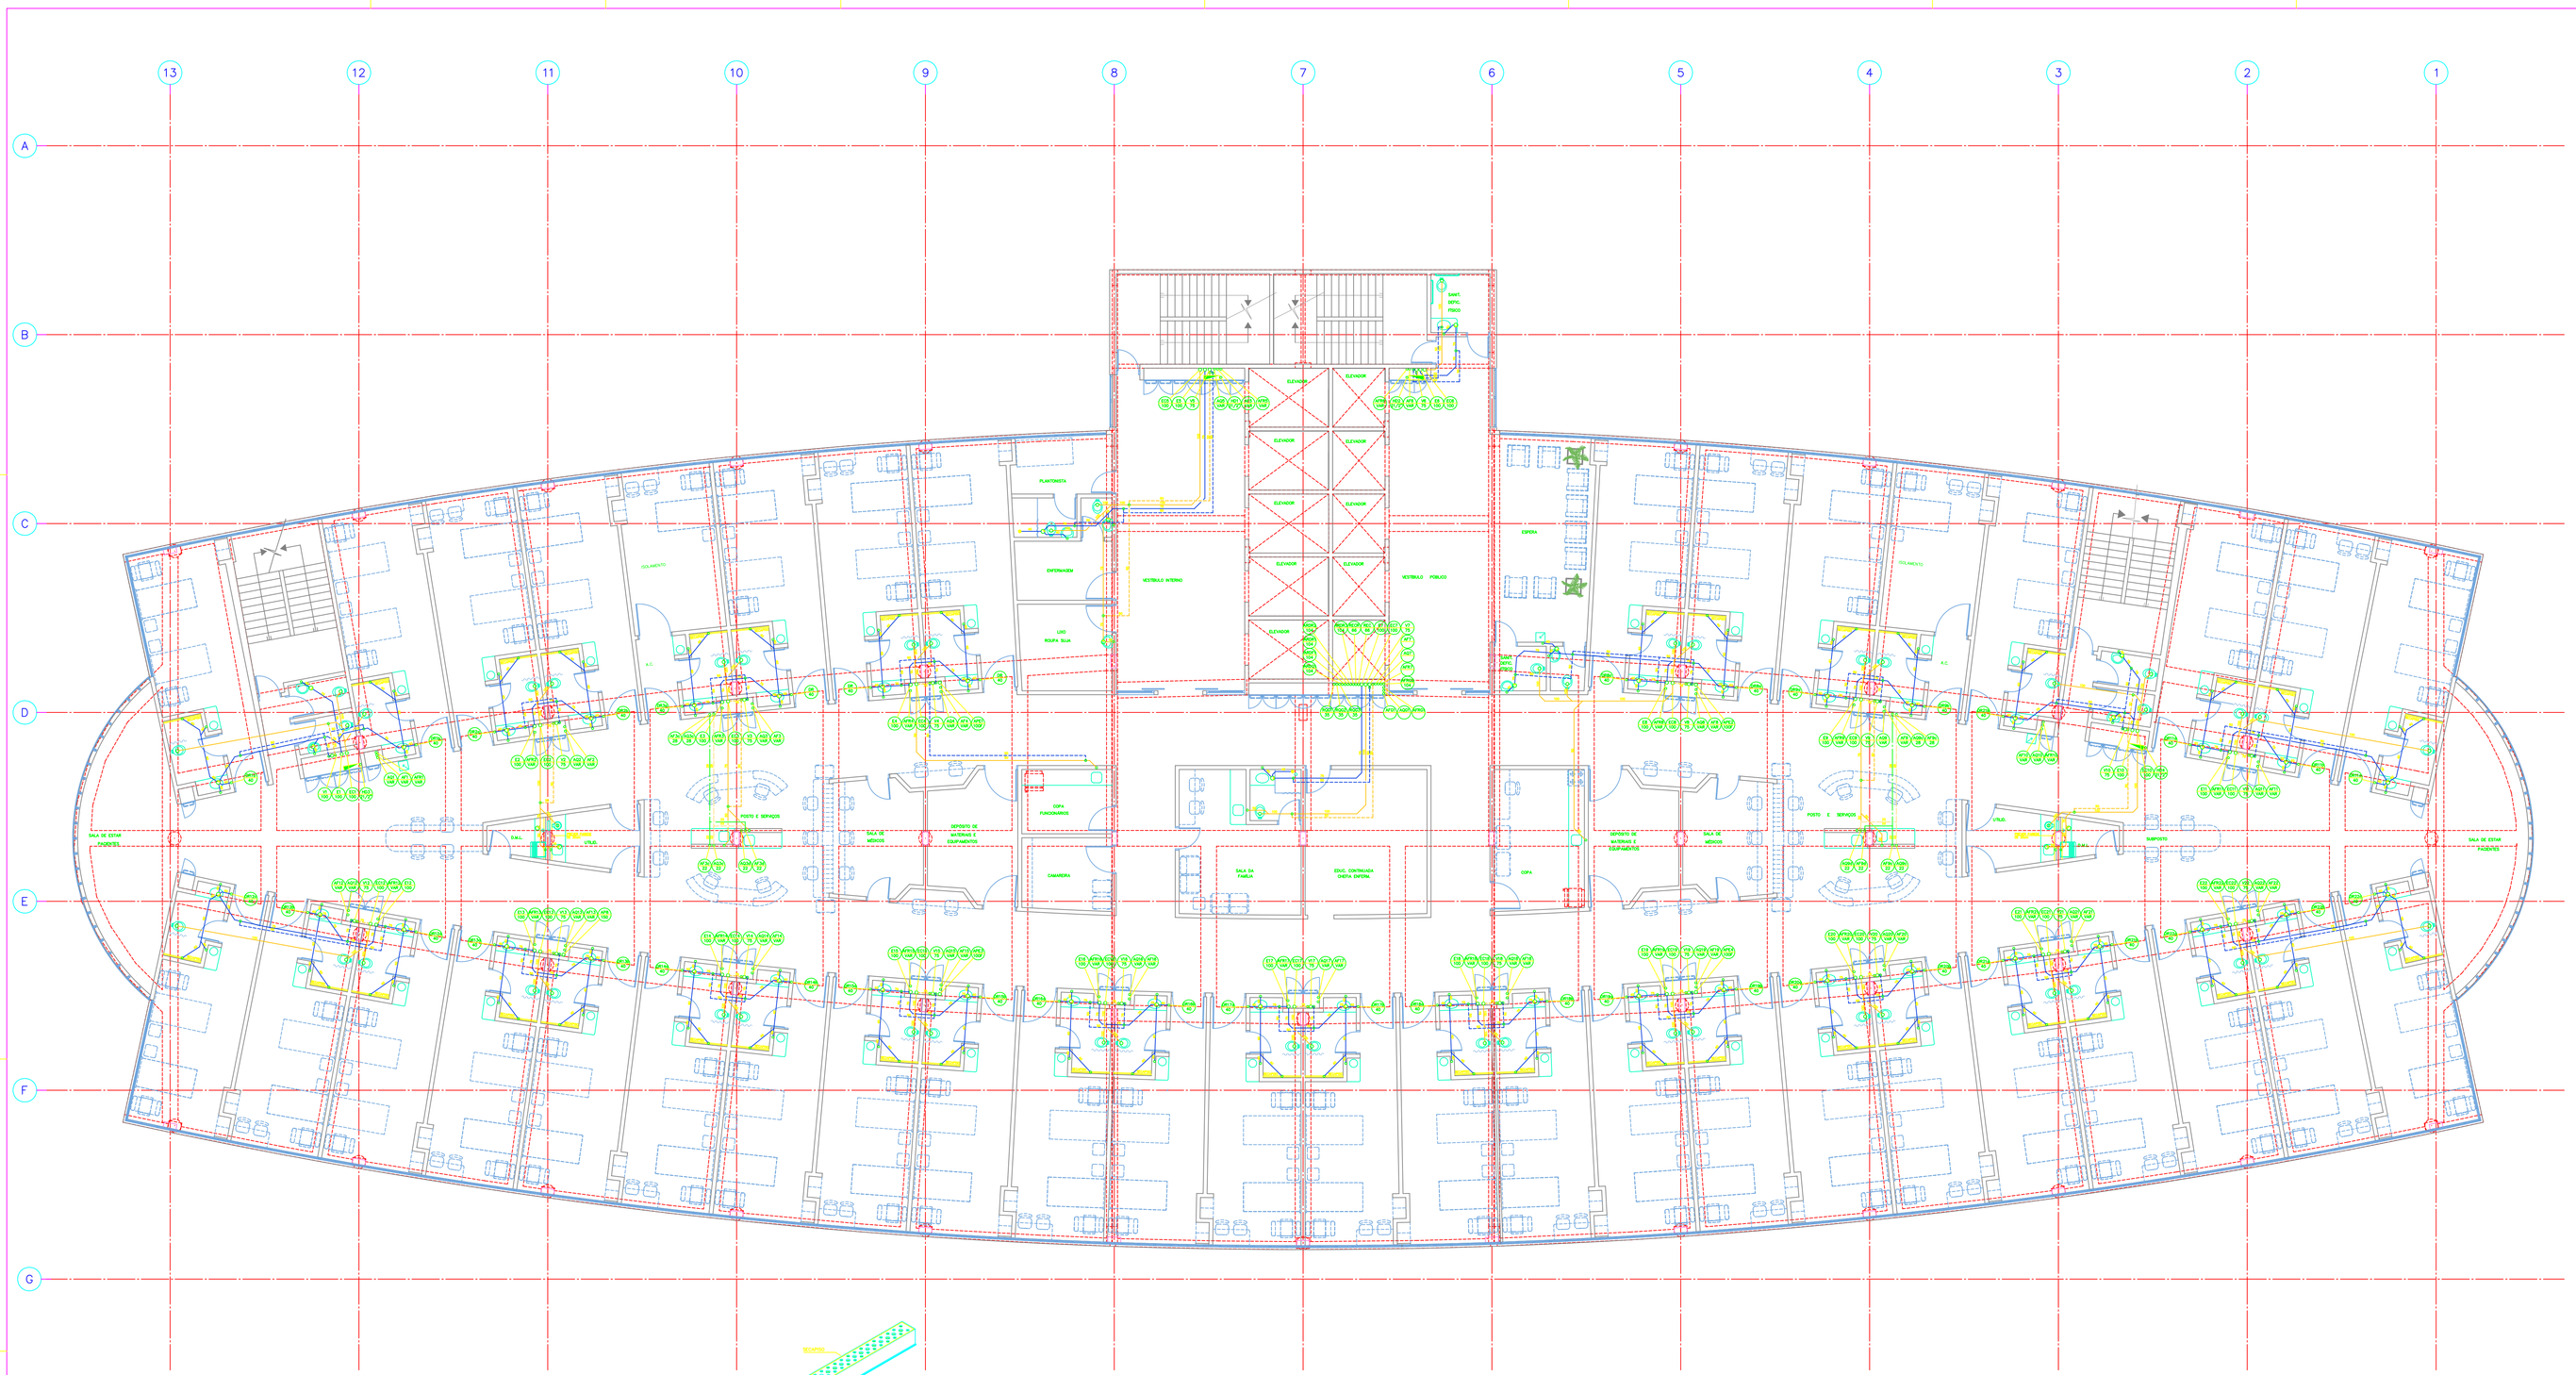
13
12
11
10
9
8
7
6
5
4
3
2
1
A
B
C
D
E
F
G
ELEVADOR
ESTACIONAMENTO
VESTIBULO INTERNO
VESTIBULO PUBLICO
ENTRADA
PLANTONISTA
LIXO
ROUPA SUJA
COPA
FUNCIONARIA
CAMAREIRA
SALA DE ESTAR
CAMAREIRA
SALA DE ESTAR
ENFERMARIA
SALA DE MEDICOS
DEPOSITO DE MATERIAL E EQUIPAMENTOS
SALA DA CHEFIA
EQUIP. ENFERMAGEM
CHEFIA ENFERM.
COPA
DEPOSITO DE MATERIAL E EQUIPAMENTOS
SALA DE MEDICOS
PORTA 1 MEDICOS
PORTA 1 MEDICOS
SANITARIO
SALA DE ESTAR
ENFERMARIA
CAL.
CTUB.
CAL.
CTUB.
CAL.
CTUB.