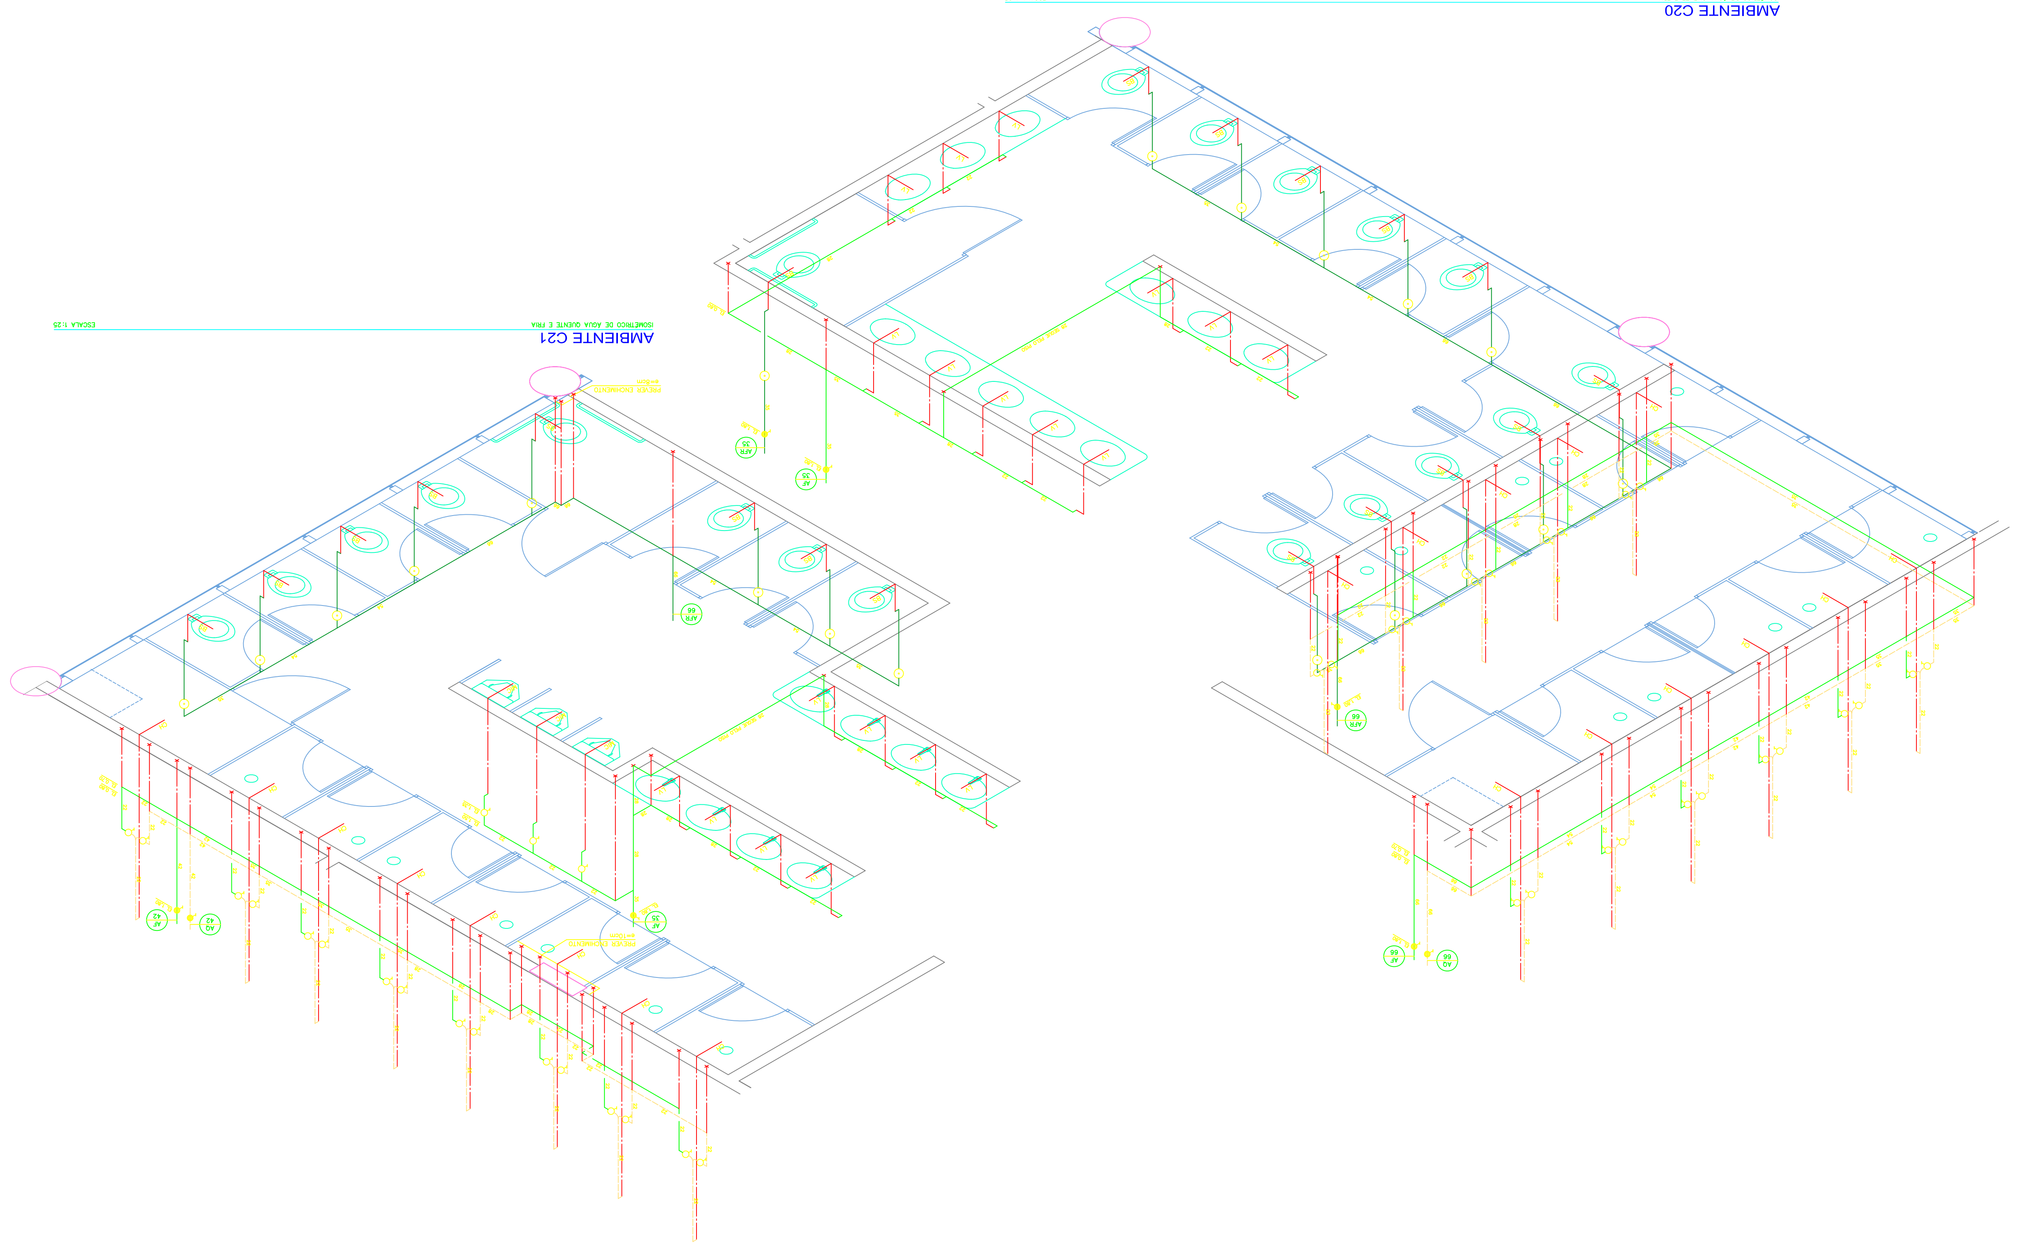

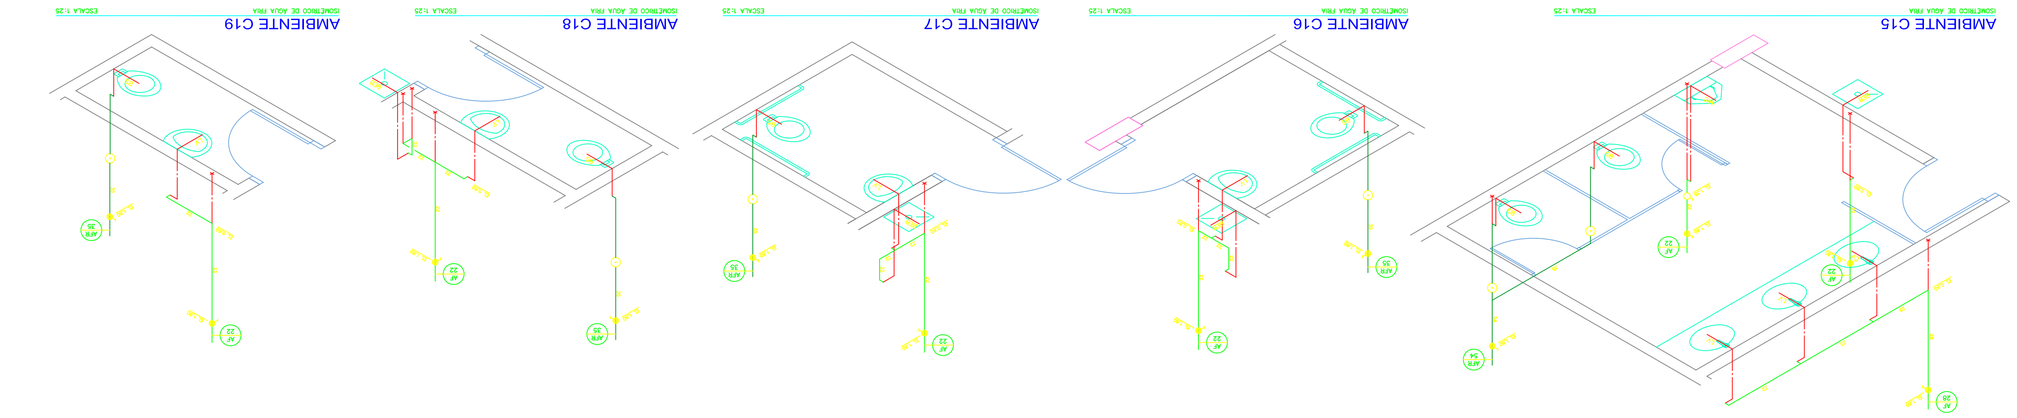

NOTAS:

1 - PARA CONSTRUÇÃO DE ARGAMASSAS E EMPEDRADOS VER MEMORIAL DESCRITIVO E CADERNO DE ESPECIFICAÇÕES.

2 - PARA DETALHES COTAS E LEGENDA VER DESENHO H001

CONVENÇÕES:

REFERÊNCIAS:

PREFEITURA MUNICIPAL DE BELO HORIZONTE

HOSPITAL METROPOLITANO DE BELO HORIZONTE

PROJETO EXECUTIVO - INSTALAÇÕES HIDRÁULICAS

ESCRITÓRIO					
CONTEGO	INTALAÇÕES HIDRAULICAS				15/12/99

RESPONSÁVEIS

CONTEGO	SUDECAP SUPERINTENDÊNCIA DE DESENVOLVIMENTO DA CAPITAL		
CREA-MG	FRANCISCO ALBERTO DA SILVA DIRETOR TÉCNICO	DIRETORIA / GERÊNCIA / NÚCLEO	CAMILO HERMANDES

