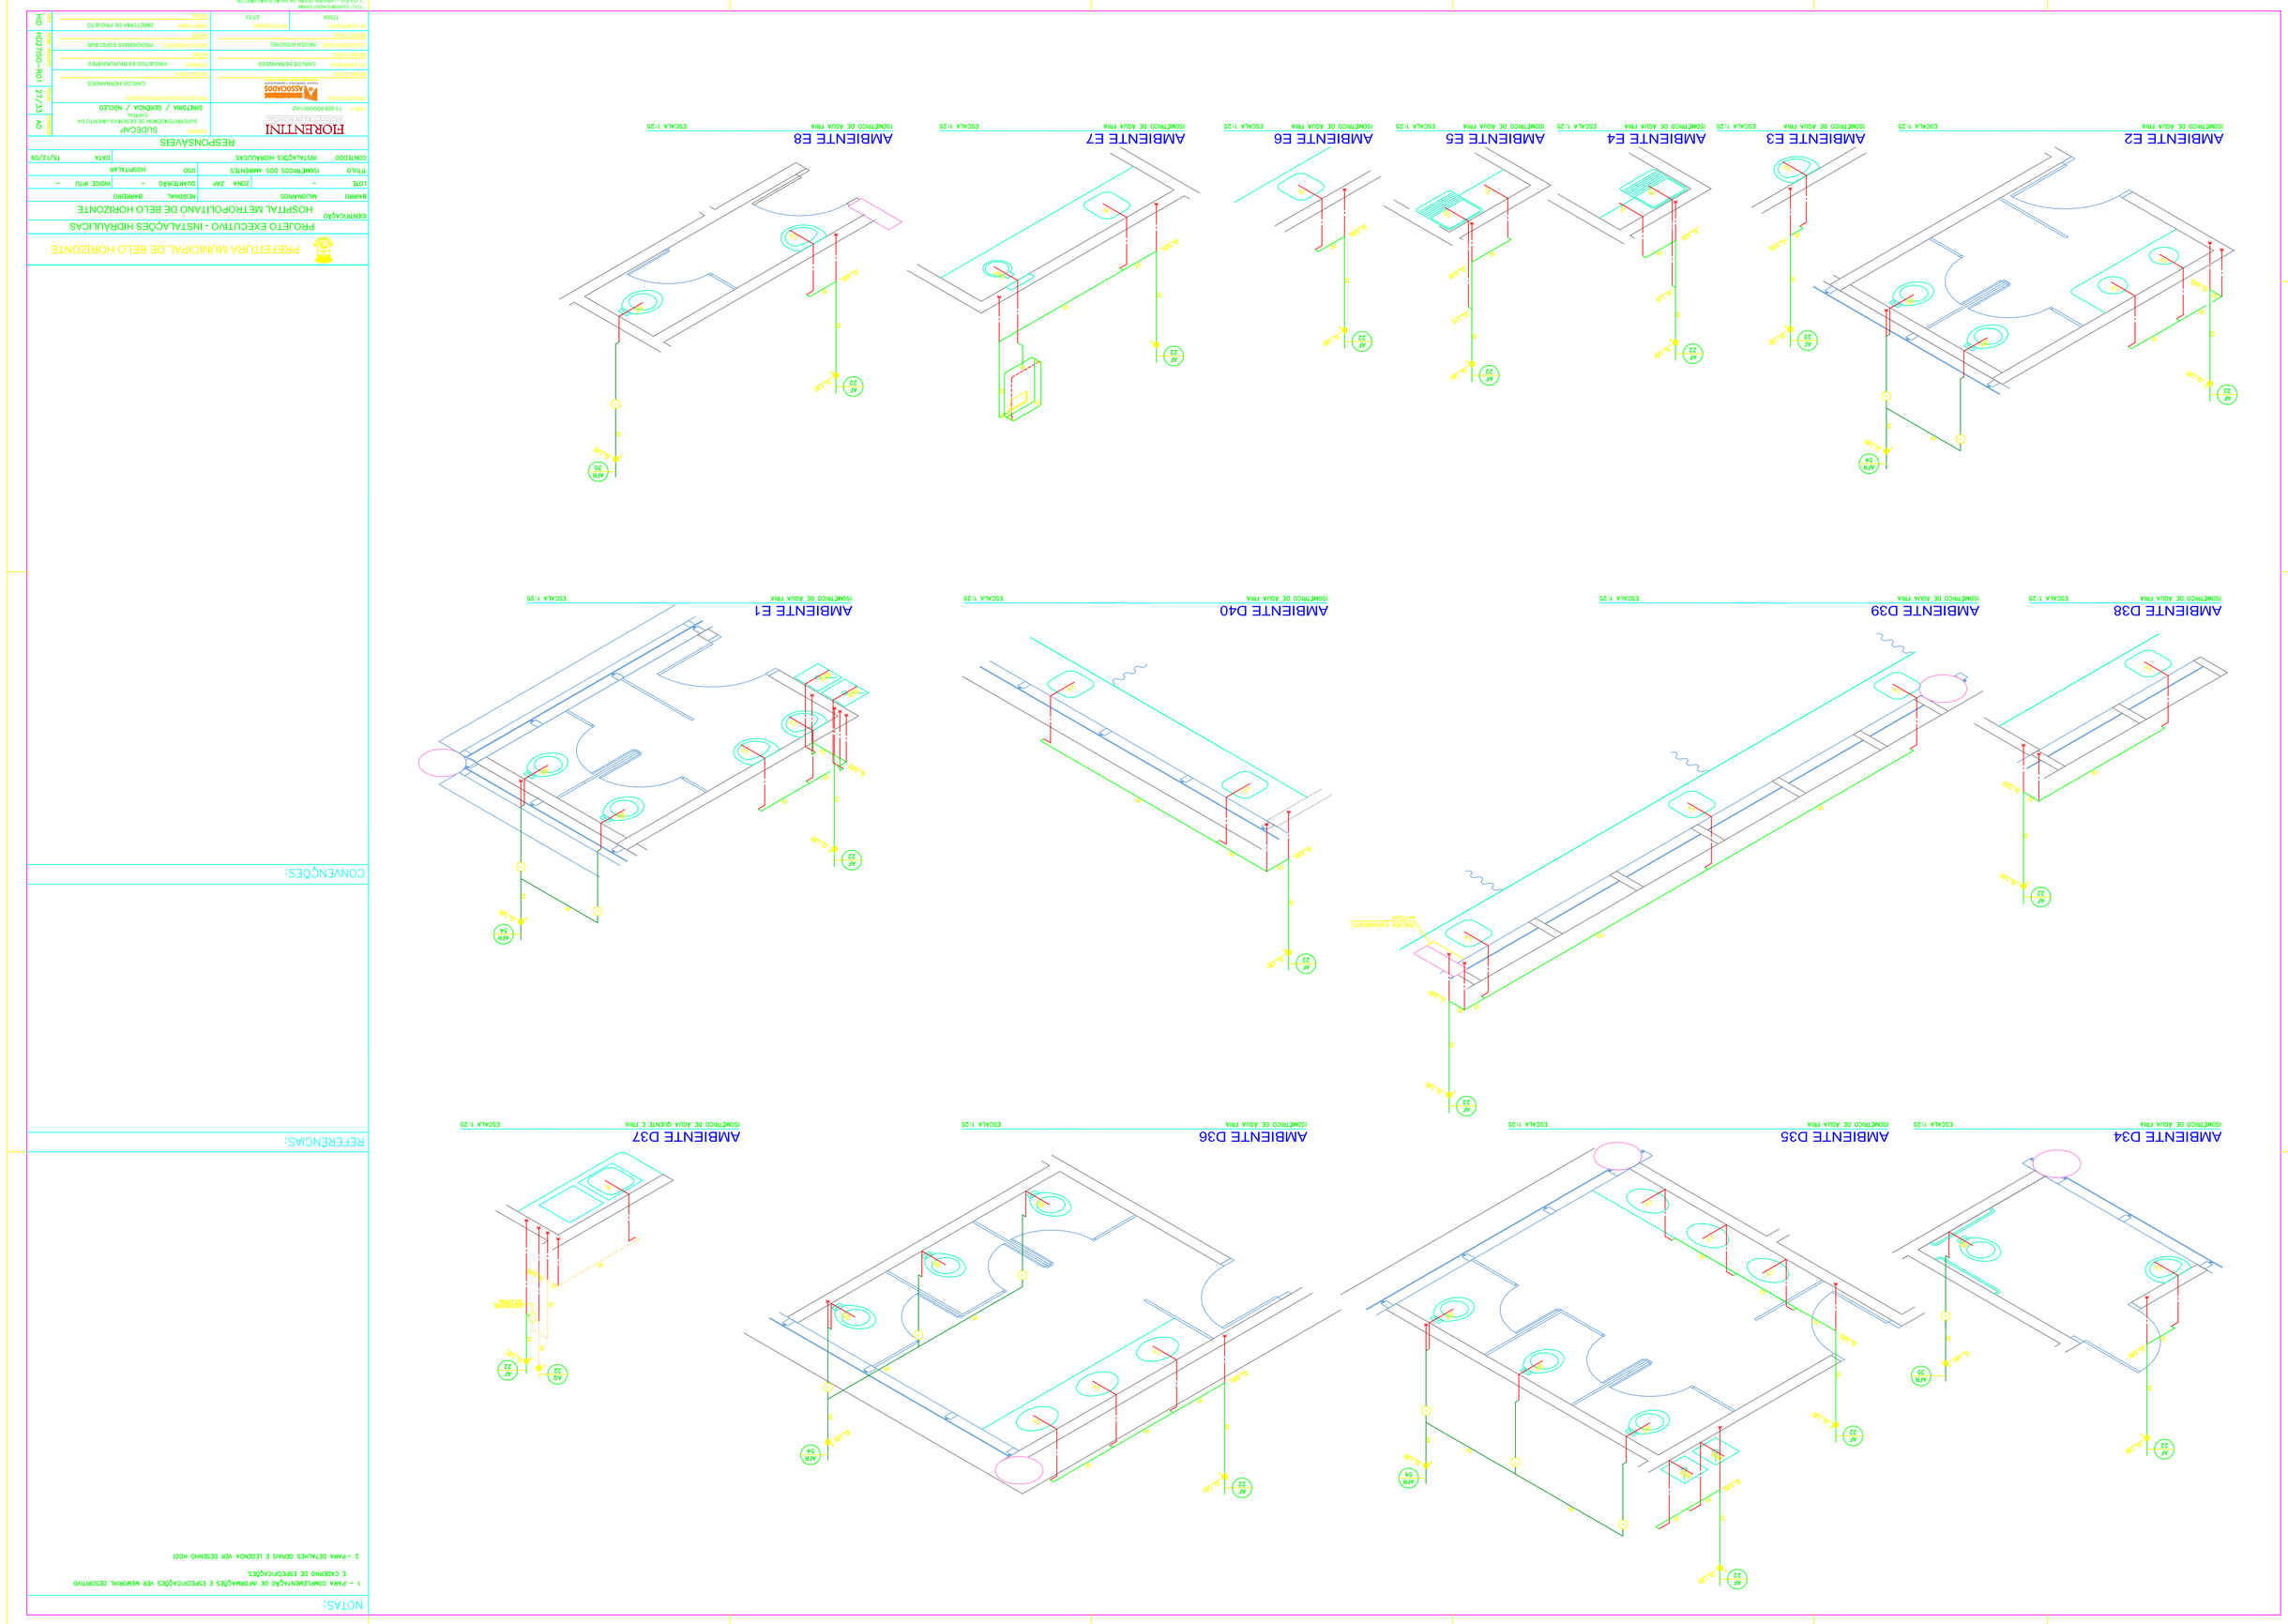

NOTAS:


2 –PARA DETALHES GERAIS E LEGENDA VER DESENHO H001

REFERÊNCIAS:

CONVENÇÕES:

PREFEITURA MUNICIPAL DE BELO HORIZONTE

PROJETO EXECUTIVO - INSTALAÇÕES HIDRÁULICAS

OBJETIVO/ÁREA	HOSPITAL METROPOLITANO DE BELO HORIZONTE
BAIRRO	MLOANGOS REGIONAL BARREIRO
CONTEÚDO	INSTALAÇÕES HIDRÁULICAS DATA 15/12/09

RESPONSÁVEIS

FIORENTINI ARQUITETURA LTDA. CNPJ: 71.828.630/0001-42 RESPONSÁVEL TÉCNICO: ARQ. CARLOS HERMÁGORAS CAMPOS CREA-MG: 27.701	SUPERINTENDÊNCIA DE DESENVOLVIMENTO DA CAPITAL DIRETORIA / GERÊNCIA / NÚCLEO: DIRETORIA DE PROJETOS ESTRUTURANTES GERÊNCIA: PROGRAMAS ESPECIAIS NÚCLEO: PROJETOS ESTRUTURANTES
ARQUITETO: CARLOS HERMÁGORAS	CARGO: DIRETOR DE PROJETO
CREA: 27.701	DATA: 2010


